



Oerlinghauser Straße

ACHSE NR. 1

Abschnitt in Höhe Station 0+110

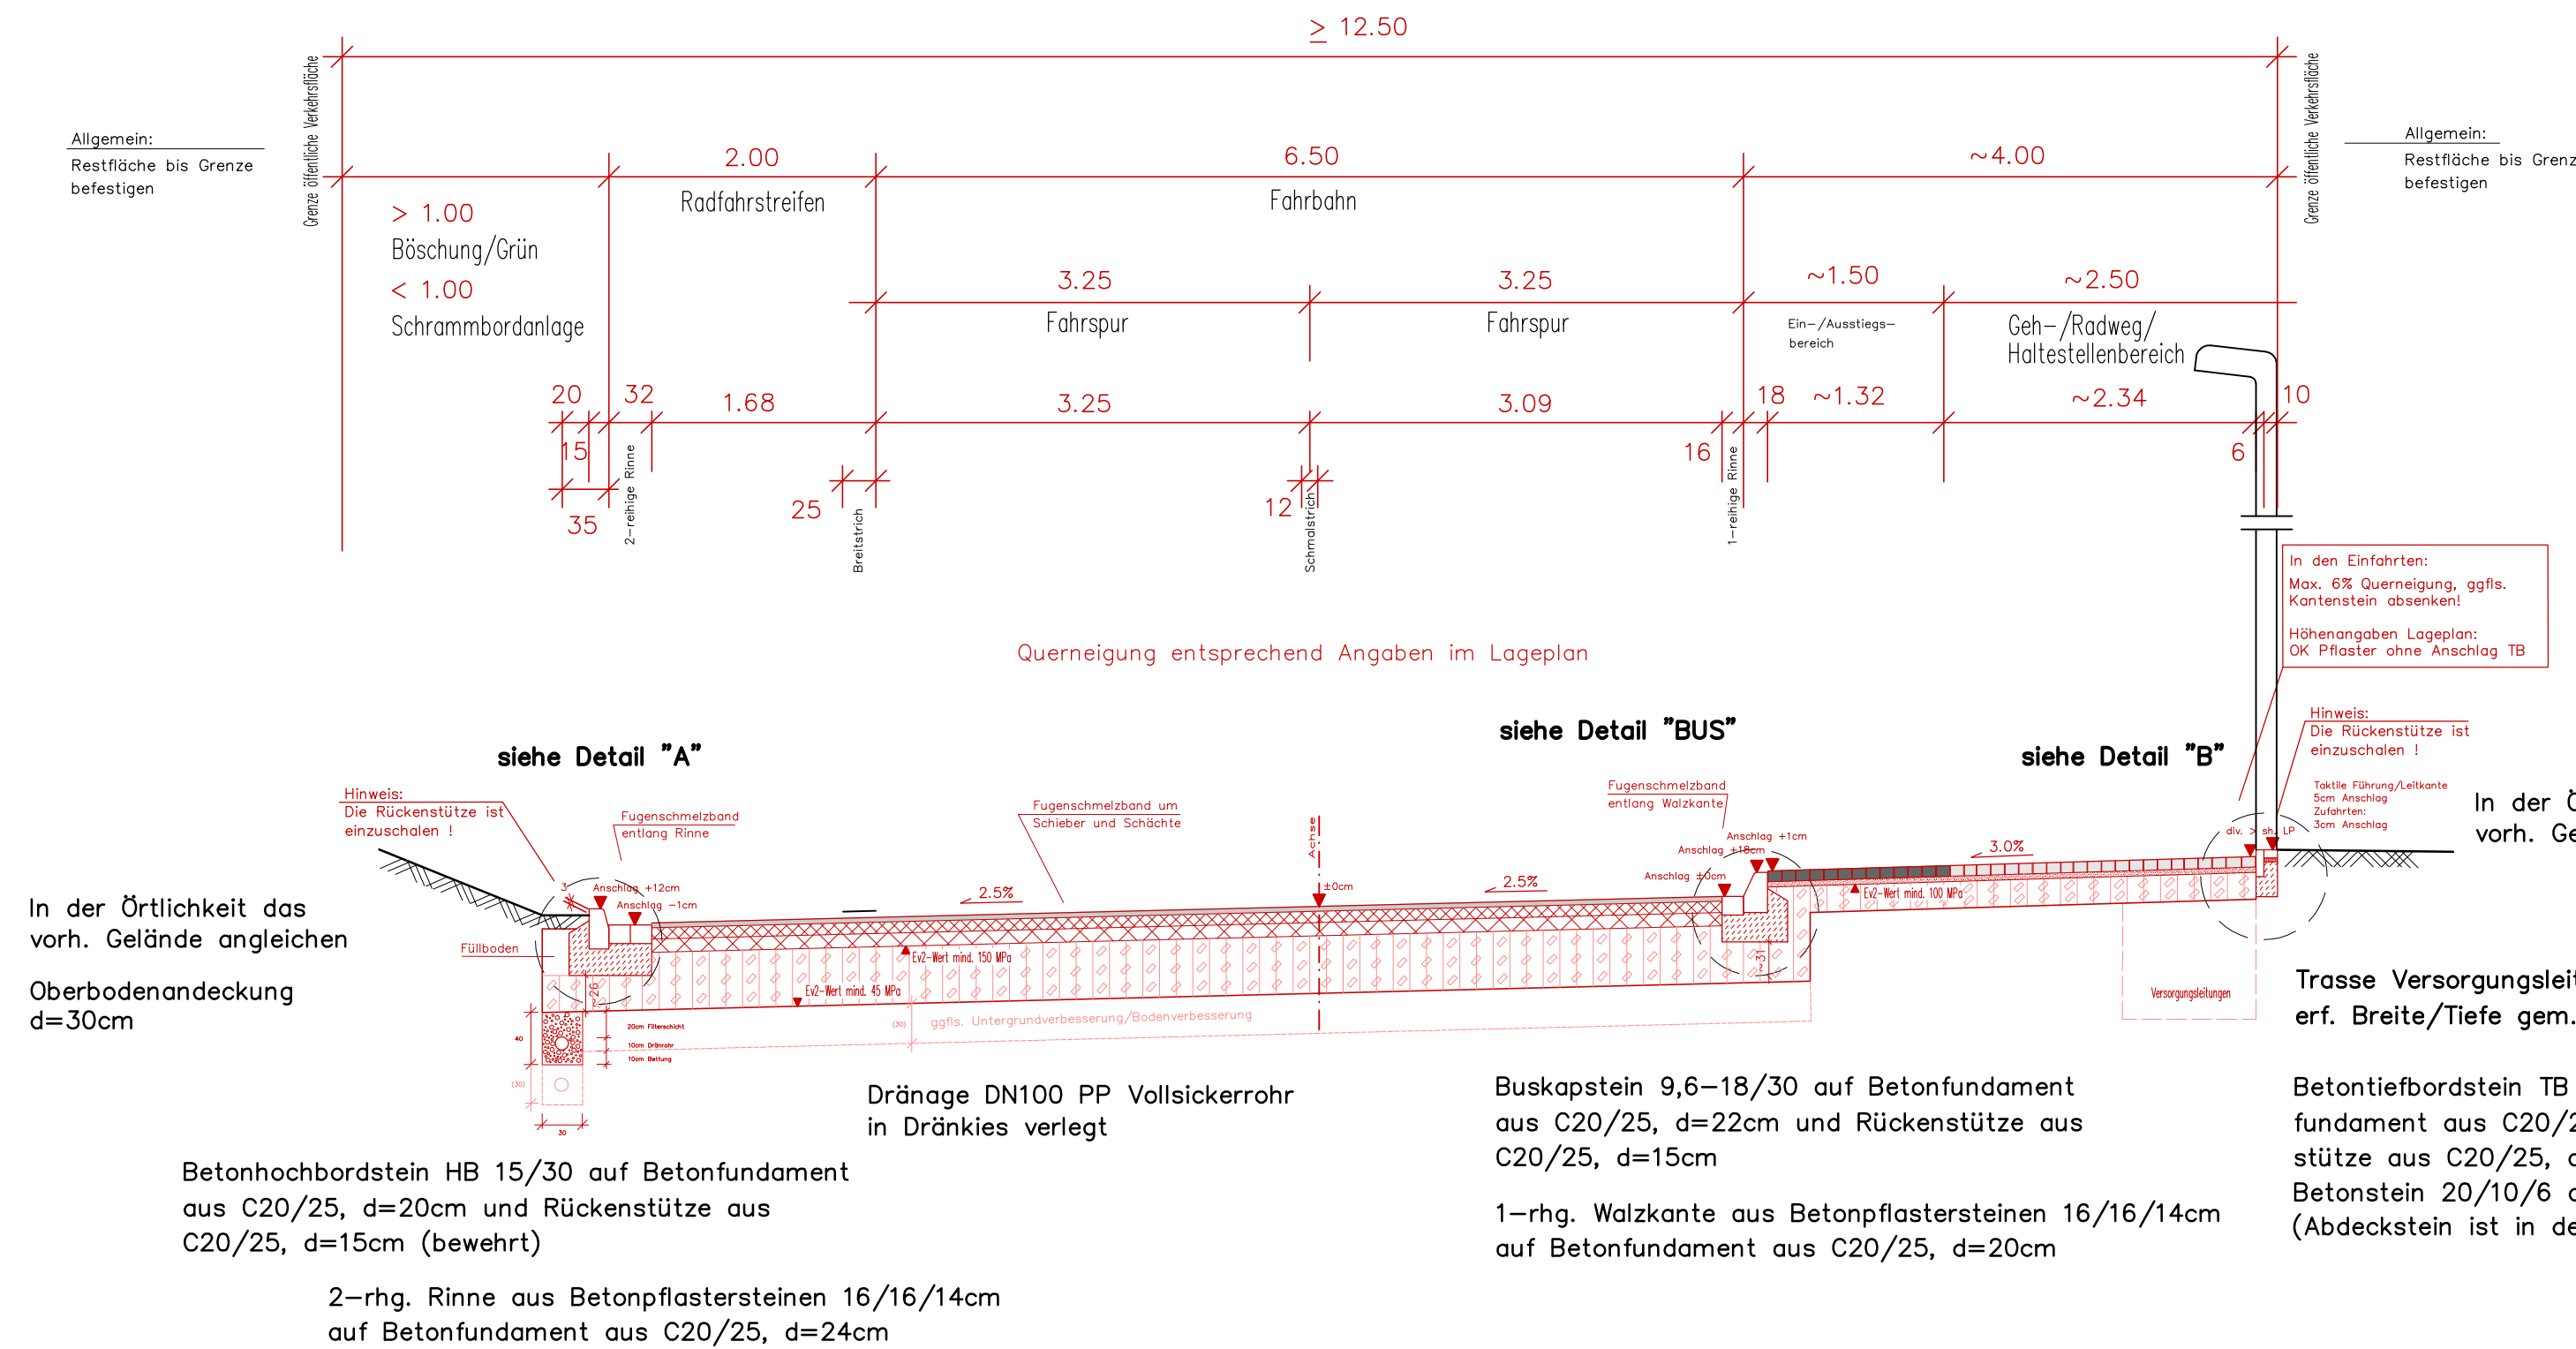

Detail "BUS" M 1:10

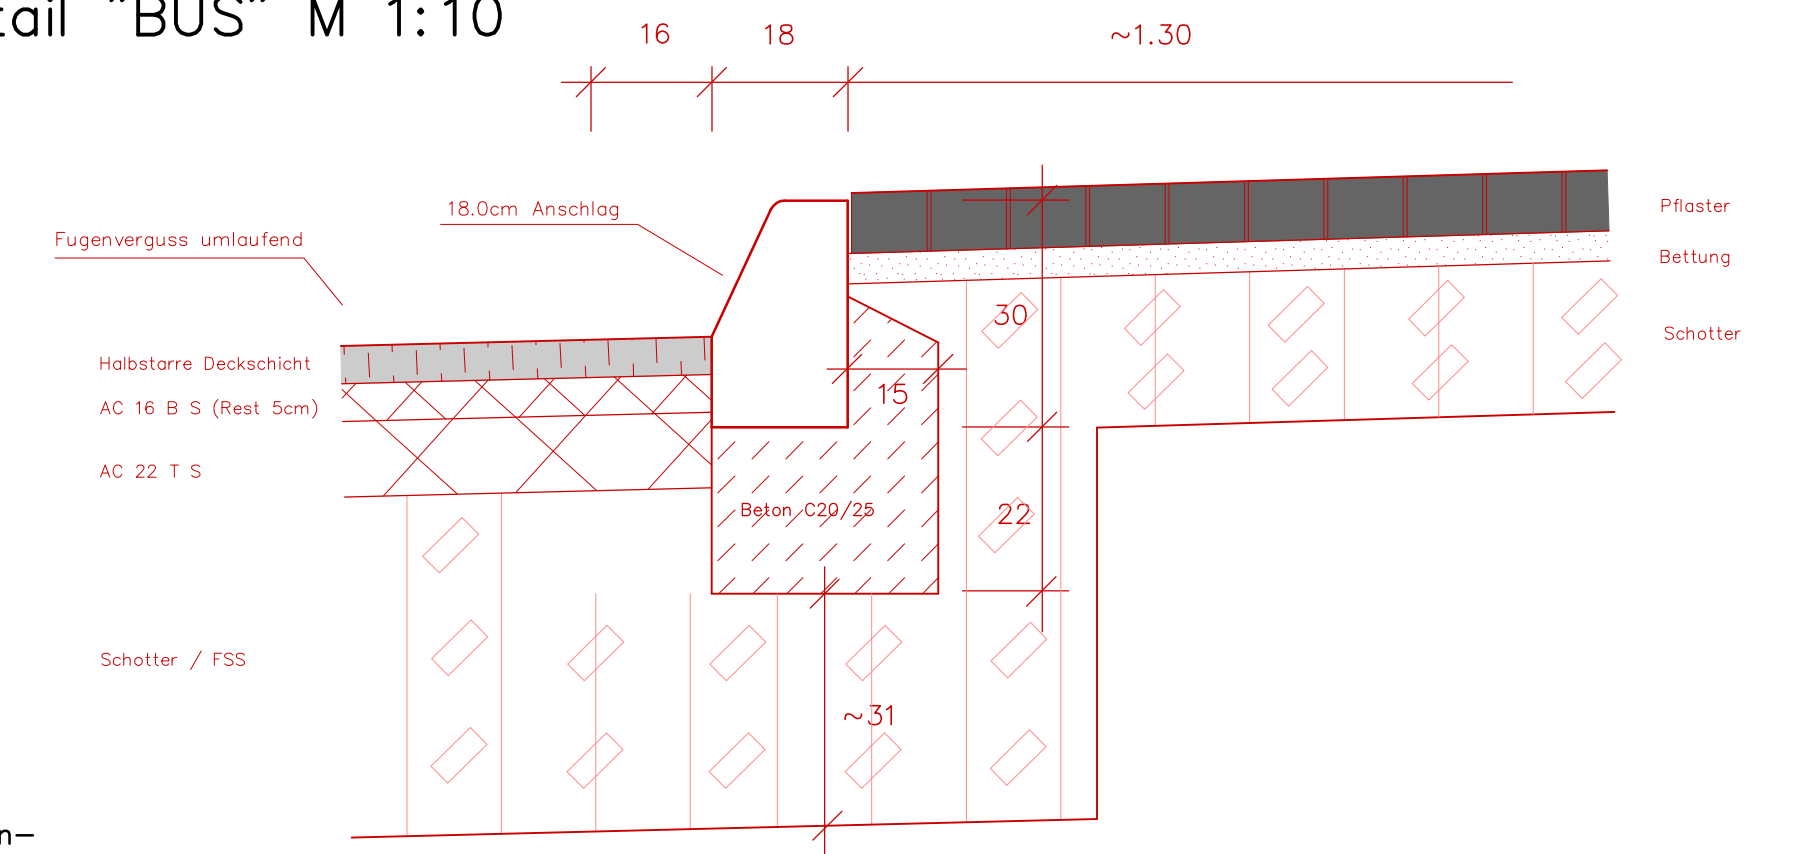

Beginn Haltestelle:
Taktile Elemente siehe Lageplan (Rippen-/Noppenplatten und Kontraststreifen)

Entlang Buskapsteinen:
13 Reihen Betonrechteckpflaster 20/10/8 anthrazit

Befestigung der Bushaltestellenbereiche

- 5.0 cm Fräsen nach Örtlichen Angaben
- 5.0 cm Hohlraumreiches Asphaltträgergestüt ATG 11
- Verfüllung mit Mörtel, Farbe anthrazit, Fugenverguss umlaufend


Befestigung der Fahrbahn/Radfahrstreifen

- gemäß RStO 12, Tafel 1, Zeile 5, Bk10
- 3.5 cm Asphaltdeckschicht SMA 8 L A
- im Fahrbahnbereich: Abstumpfung mit Abstreumaterial 1/3mm
- 8.5 cm Asphaltbinderschicht AC 16 B S
- 10.0 cm Asphalttragschicht AC 22 T S
- 43.0 cm Schottertragschicht 0/45 mm
- ggfl. Untergrundverbesserung/Bodenverbesserung entsprechend Baugrundgutachten
- ~65.0 cm Gesamtdicke


Befestigung der Geh-/Radweganlagen

- gemäß RStO 12, Tafel 6, Zeile 2
- 8.0 cm Betonrechteckpflaster 20/10/8 cm,
- Sicherheitstrennstreifen: anthrazit, mit Fase, Läuferverband längs zum Bord
- Geh-/Radweg: 2 Reihen grau, 1 Reihe rot, ohne Fase, Läuferverband längs zum Bord
- Schwerlastzufahrten/Gehwegüberfahrten: Pflaster 10cm, ohne Fase, Ellbogenverband, grau/rot gem. Musterskizze Stadt Bielefeld
- 4.0 cm Pflasterbettung
- 20.0 cm Schottertragschicht 0/45 mm
- (30cm in Zufahrtsbereichen)
- (40cm in Schwerlastzufahrtsbereichen und Gehwegüberfahrten)
- ~32.0 cm Gesamtdicke (~42cm bzw. 54cm in Zufahrtsbereichen)

Detail "A" M 1:10

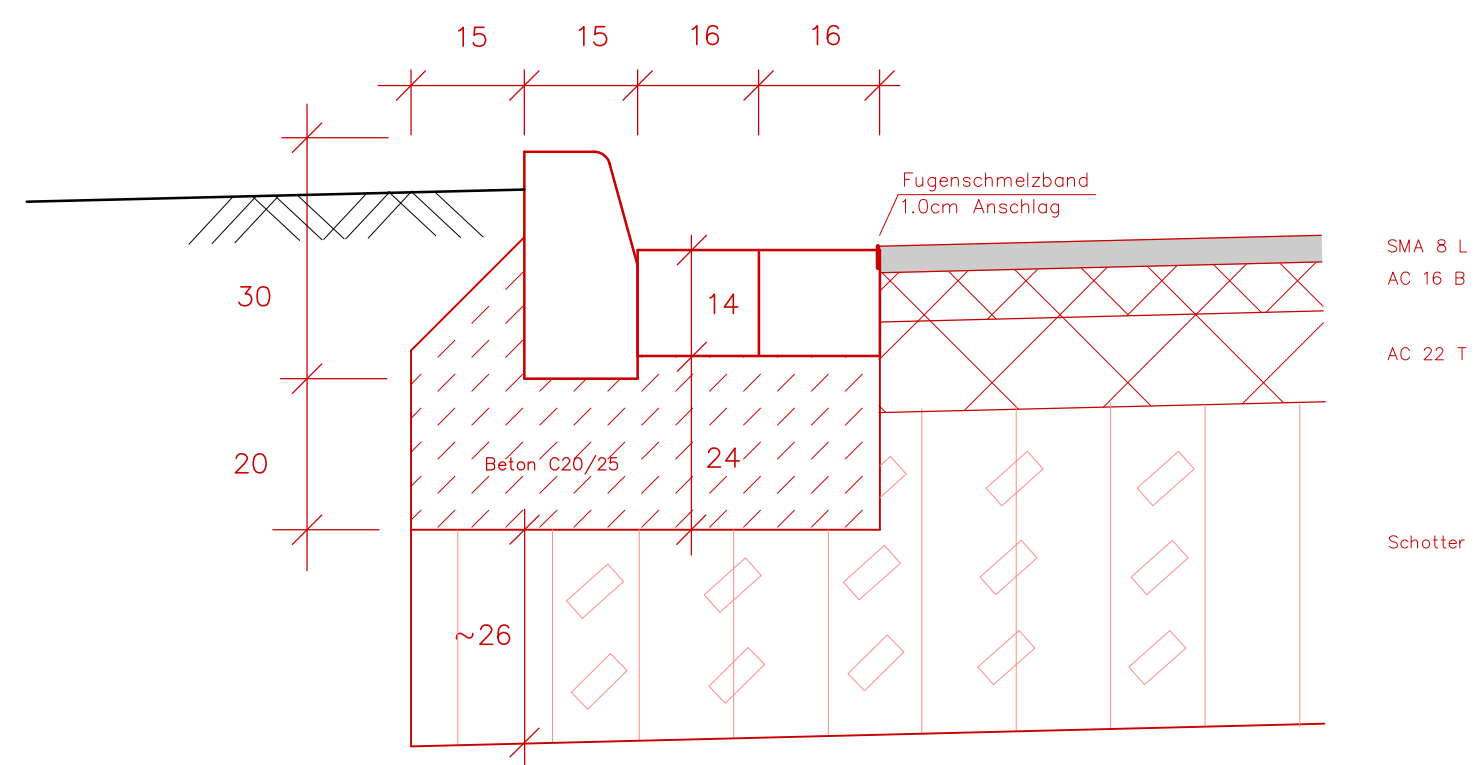

Detail "B" M 1:10

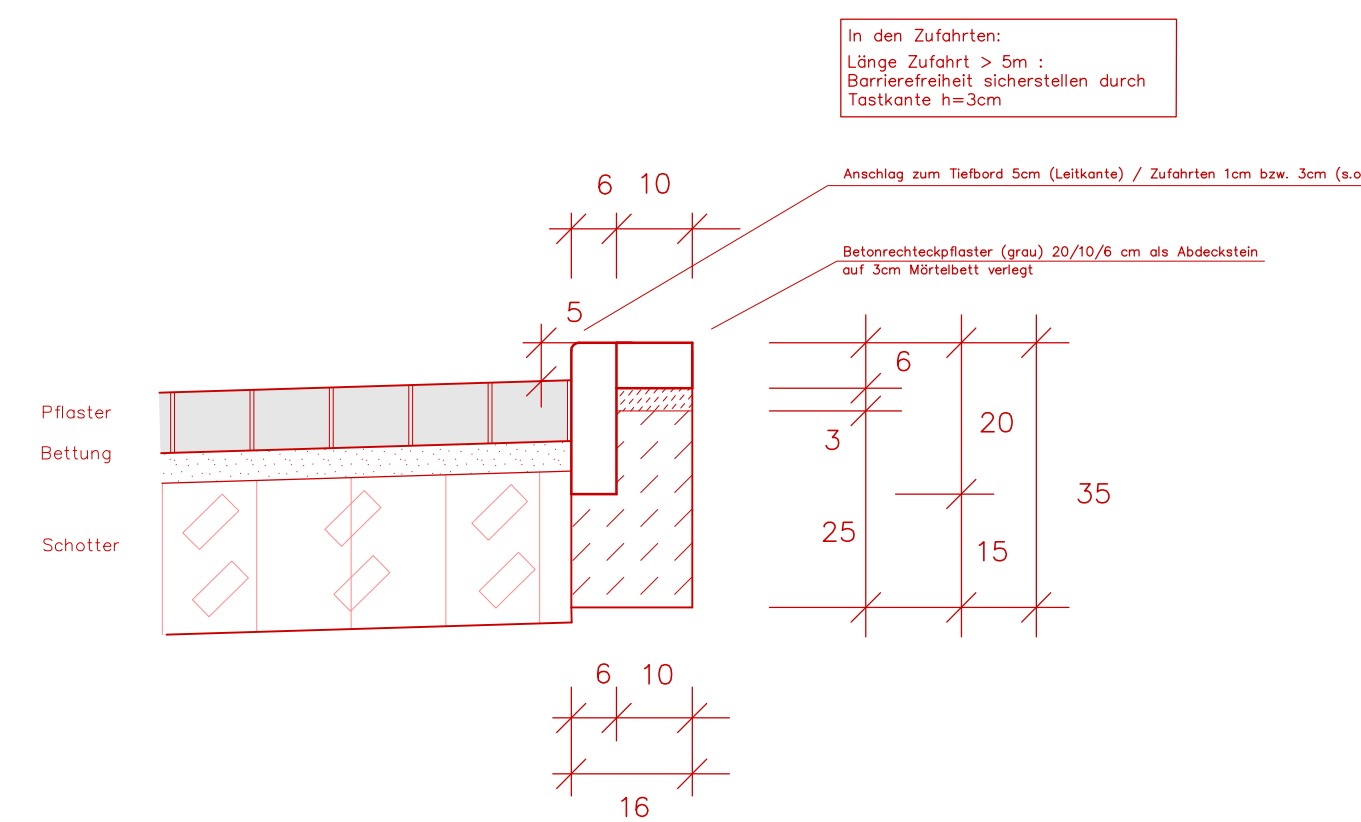

3			
2			
1			
Nr.	Änderung	Name	Datum
Ingenieurbüro Kindsgrab GmbH Internet: www.kindsgrab.de / Email: mail@kindsgrab.de Am Lehm 22 33818 Leopoldshöhe gez. Becker * Tel.: 05202-923370 Fax: 05202-9233729			
STADT BIELEFELD AMT FÜR VERKEHR - 660.22 - Operative Verkehrswegeplanung			
Ausführungsplanung Oerlinghauser Straße zwischen Detmolder Straße und Ortseingang			
REGEL- QUERSCHNITT Achse Nr. 1 / RQ NR. 2		Maßstab 1:50 Plan Nr. 00119-302	Datum Name bearb. 03.2024 Becker gez. 03.2024 Becker gepr. 03.2024 Becker Übermischungs- anweisung gepr. SIEA 13.04.2023 660.22/Fleer
660.22 gez. Spree *	660.23 gez. Korbmacher *	660.24 gez. Lipperts *	660.31 gez. Lichtenberg *
18.03.2024	18.03.2024	18.03.2024	12.03.2024
660.32 gez. Weinhold *	660.33 gez. Förster *	aufgestellt 660.22 gez. Homann *	
12.03.2024	08.03.2024	02.04.2024	