


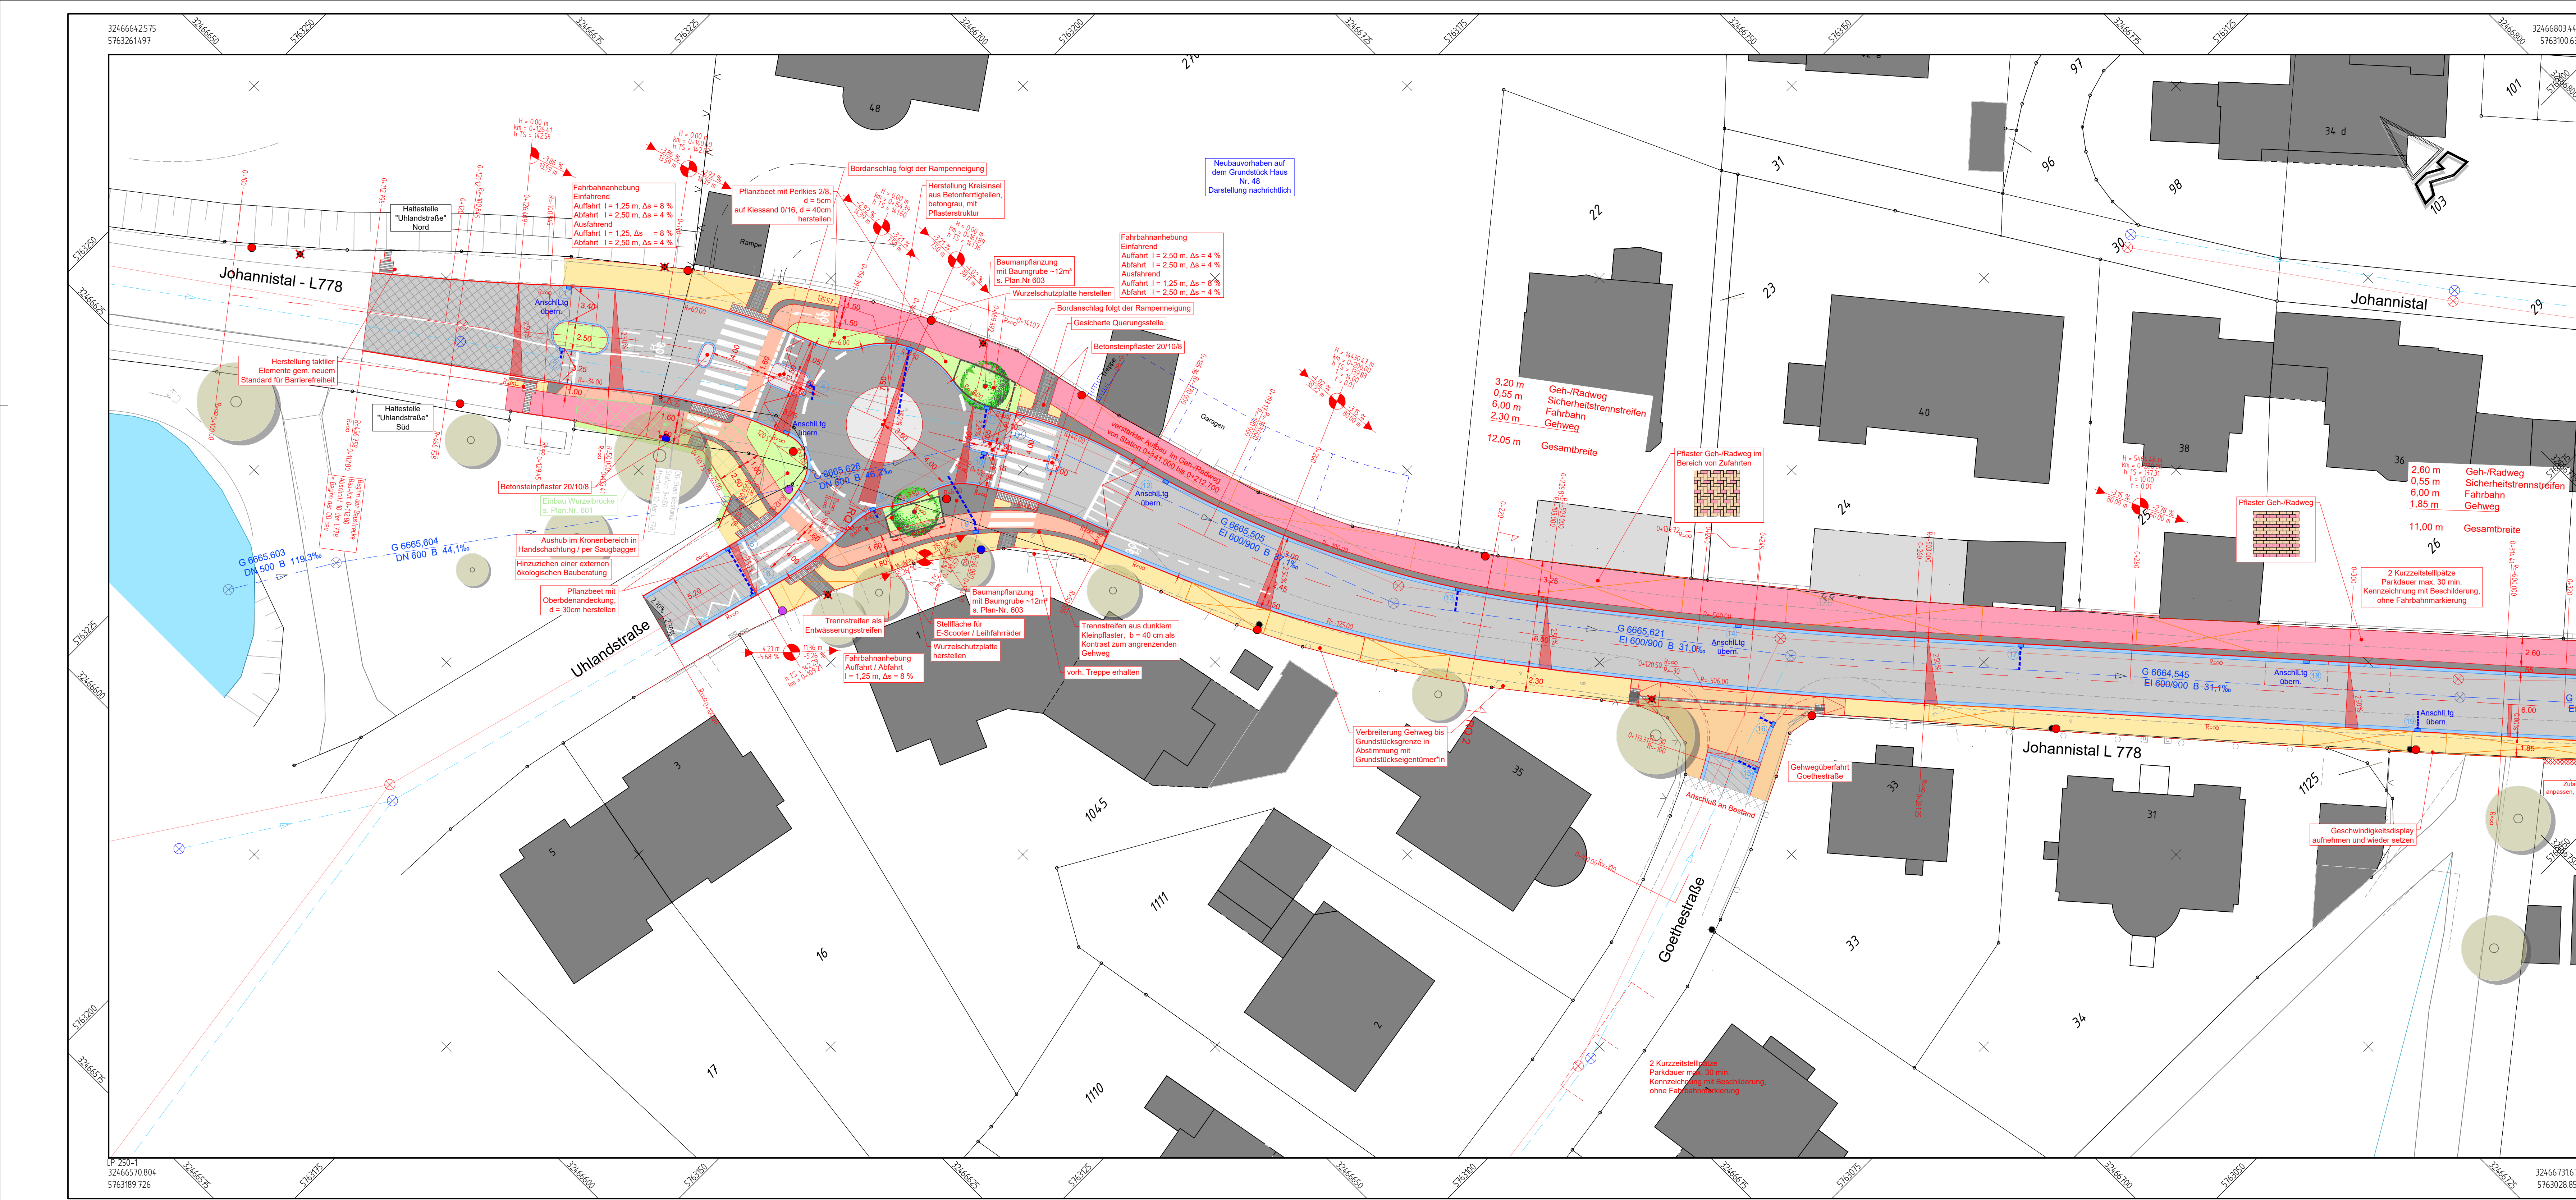

Allgemeine Zeichenerklärung

Fahrbahn (Asphalt, Hauptverkehrsstraße)

Fahrbahn (halbstarre Deckschicht)

Fahrbahn (Asphalt, Anliegerstraße)

Kreisfahrbahn (Asphalt)

Kreisinnenring (Betondecke)

Entwässerungsrinne

Gehweg (Betonplatten)

Geh-/Radweg (Betonpflaster)

Radweg (Betonpflaster)

Sicherheitsstreifen (Betonpflaster)

Pflaster (Gehwegüberfahrt/Anliegerstraße)

Zufahrtsbereich (verstärkter Aufbau, Betonpflaster)

Grünfläche

H=5000 m

1:0.0%

80.00 m

1:0.5%

170.00 m

2.5%

10.00 m

170.00 m

Neigungsbrechpunkt mit Angabe von Ausrichtungsbrechpunkt

Längsneigung Gefälle (-) und Steigung (+)

Abstand zum nächsten Brechpunkt

Straßenablauf: geplant (mit Anschlusseleitung)

Querneigung

Baum: vorhanden / geplant

vorh. RW-Kanal

vorh. RW-Kanal (Freispiegel)

vorh. SW-Kanal

gepl. Leerrohre

Straßenbeleuchtung


Masthöhe 8m

Masthöhe 6m

Masthöhe 5m

vorh. Beleuchtungsstandort (informativ)

2	gem. Angabe Stadt Bielefeld	16.12.2024
1	Einmündung Goethestraße, taktile Führung	15.11.2024
Nr.	Anderung	Name Datum

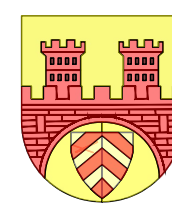

STADT BIELEFELD

AMT FÜR VERKEHR

- 660.22 - Operative Verkehrswegeplanung

Johannistal

zwischen Uhlstraße und Auf-/Abfahrt OWD

Ausführungsplanung

Lageplan

Maßstab 1:250

Plan Nr. 02268-101

bearb. 12.09.2024

gez. 12.09.2024

gepr. 12.04.2023

29.11.2022

Datum

Name

AKG LagePlot Infravision Build 62