



Schnitt A-A' M 1:50

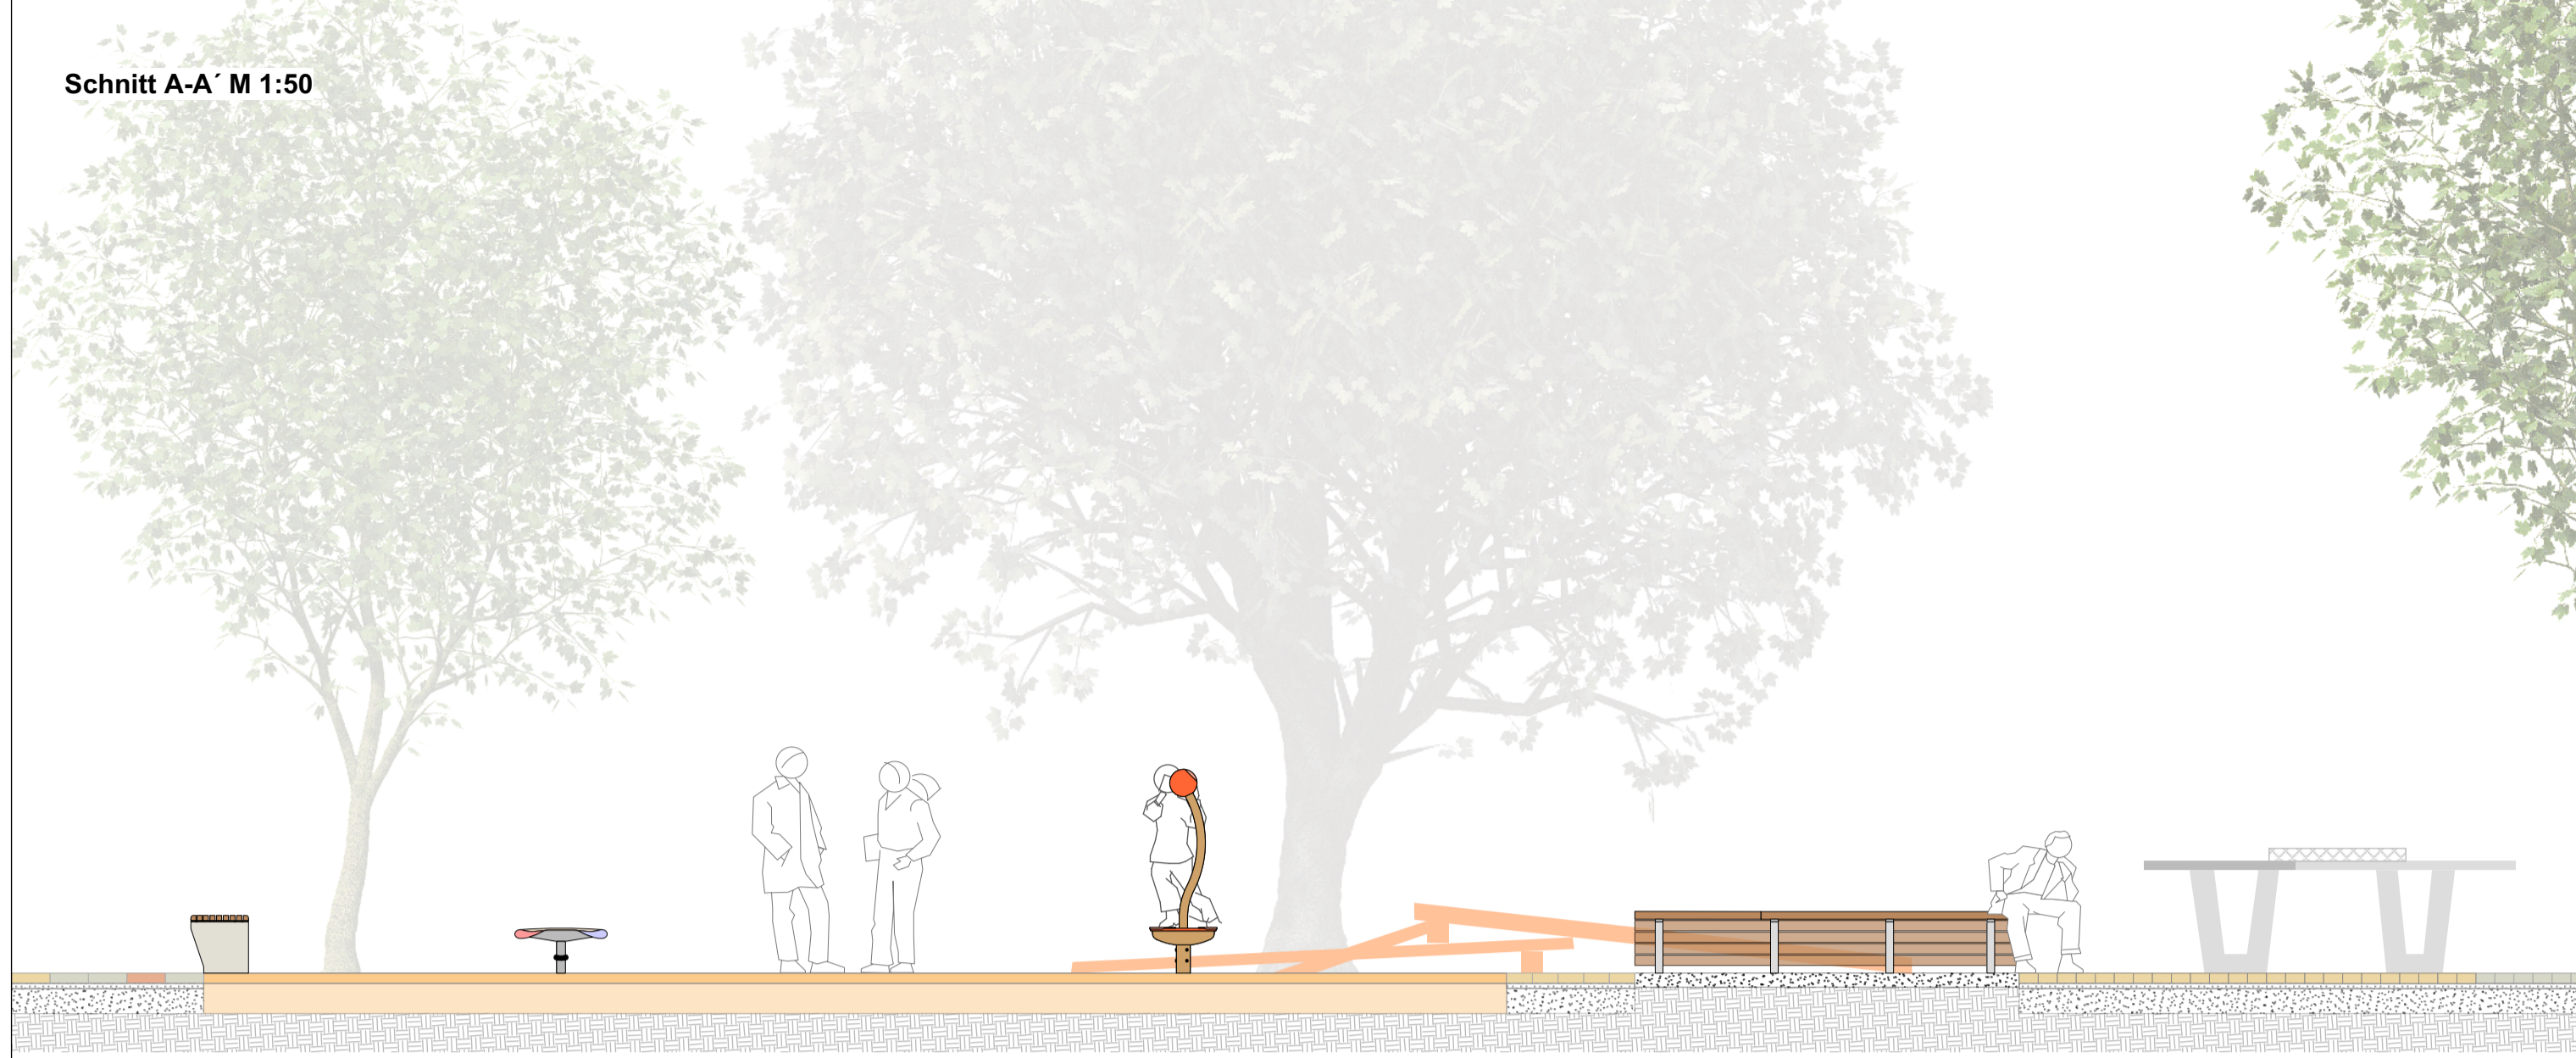

Schnitt B-B' M 1:50

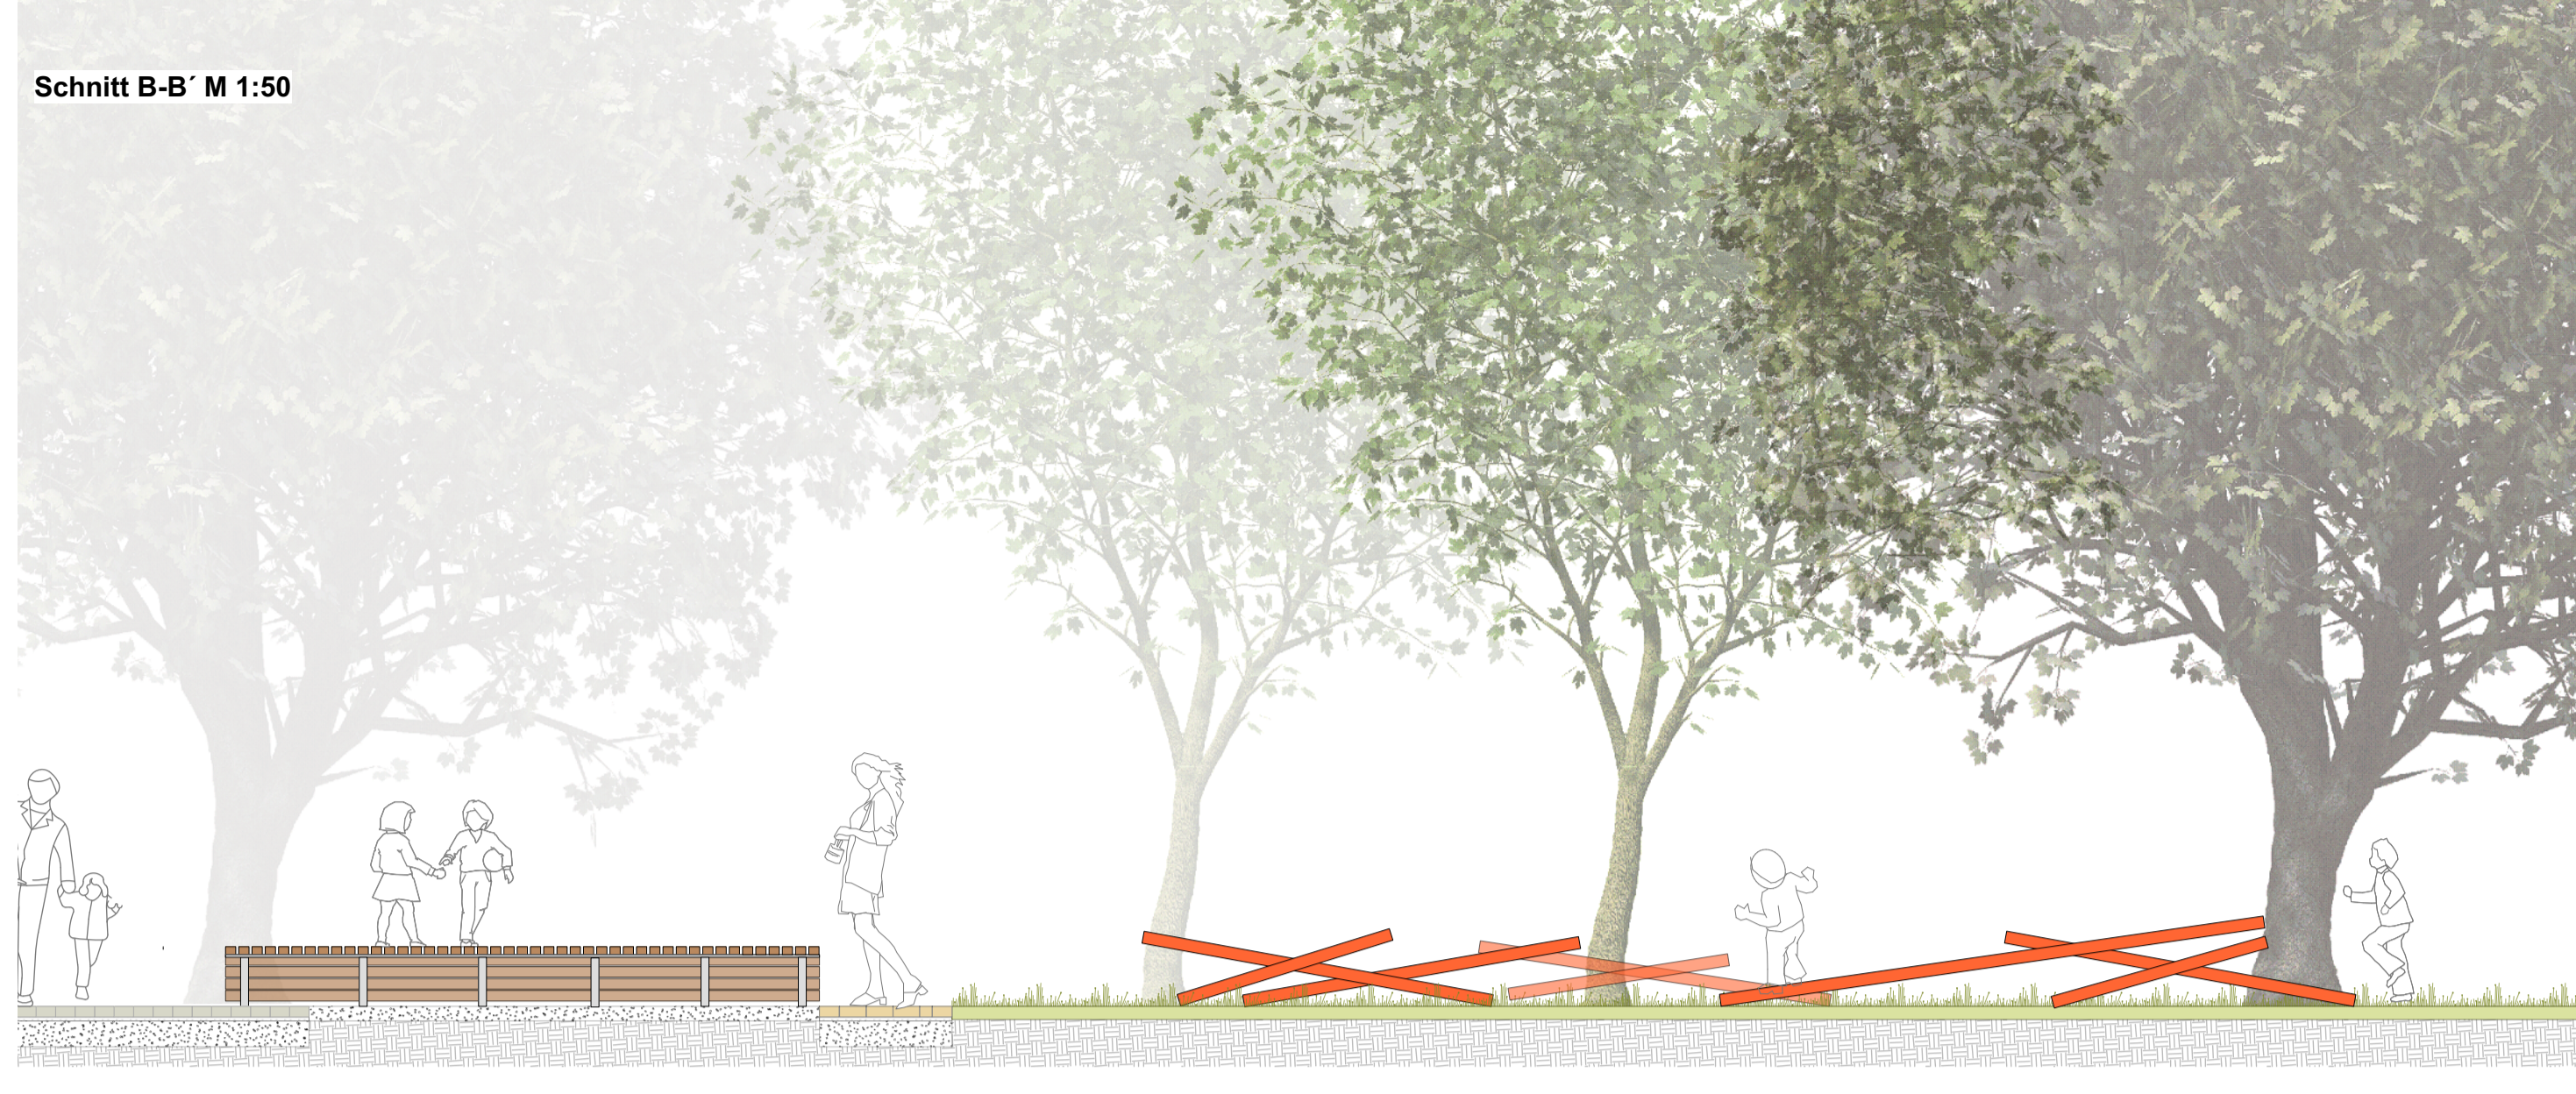

- Pflasterstreifen "Grünes Band" 30/30
- Rasengittersteine
- Pflaster "Grünes Band" 30/15, dreifarbig
- Pflaster 30/15, grau
- Pflaster 30/15, gelb
- Einfassung Pflaster 30/15 als Läufer
- Kunststoffbelag
- Einfassung Sandflächen Betonblockstufen gelb
- Fallschutzsand
- Pflanzfläche
- Rasen
- 104,87m Höhe Bestand
- 104,67m Höhe Planung

Projekt:
 Fortschreibung Grünes Band Bielefeld
 Baumaßnahme:
 Neugestaltung Martin-Luther-Platz
 Plan-Bezeichnung:
 Entwurf
 Auftraggeber:
 Stadt Bielefeld
 August-Bebel-Straße 92
 33602 Bielefeld
 Planungsstand:
 Entwurf
 Datum:
 17.05.2021
 Maßstab:
 1:200
 Blattgröße:
 DIN A1
 Gez.:
 AB/MS P03
 Blatt-Nr.:
 Unterschritt / Datum: