


**Übersichtsplan Sanierungsgebiet
"Ortskern Heepen"**

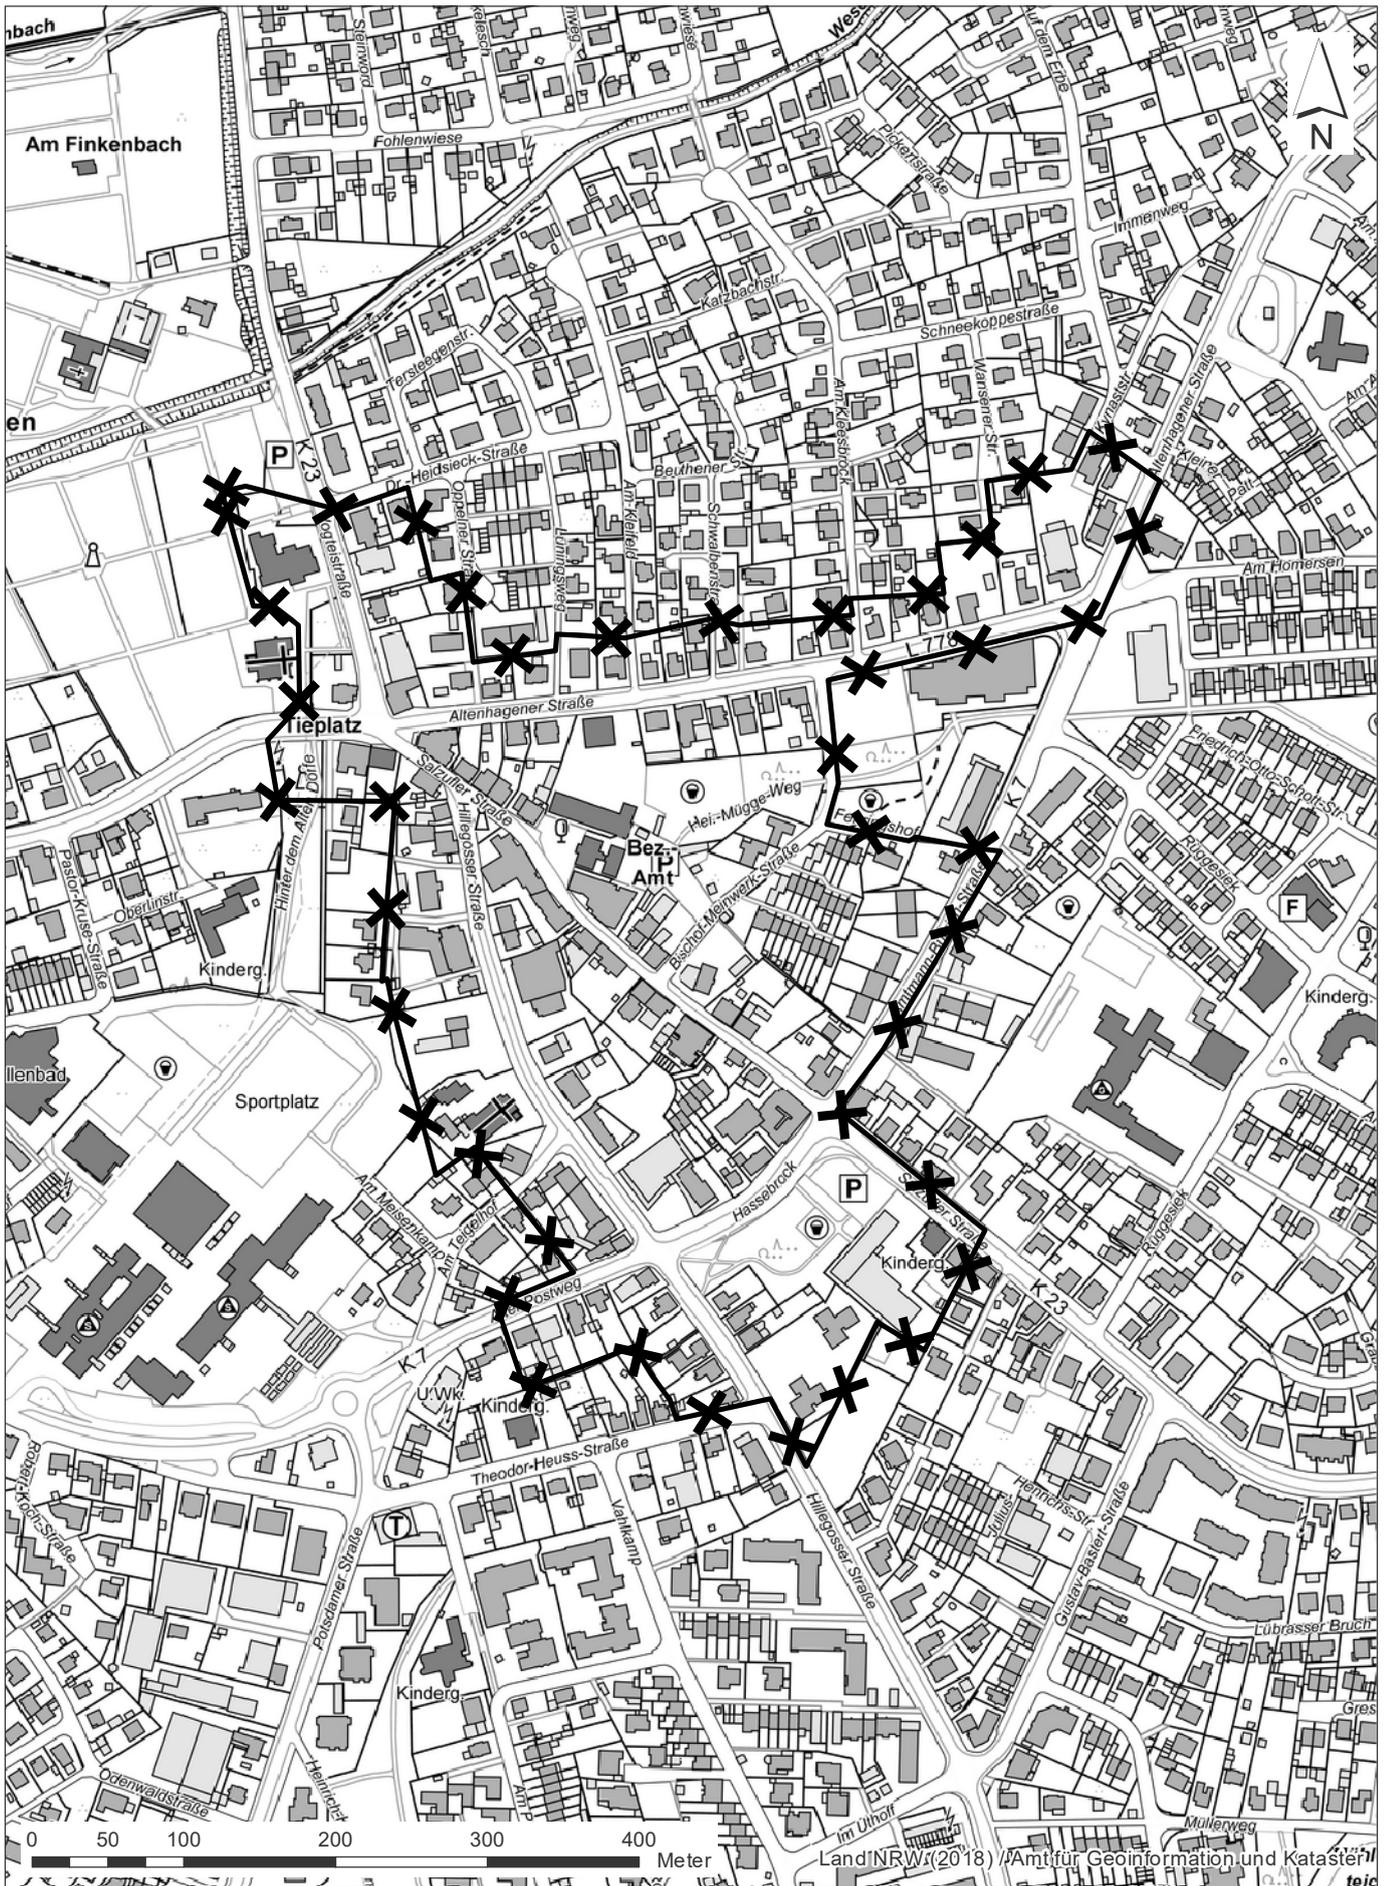

Grenze Aufhebungsbereich Sanierungsgebiet

Stand: August 2021

Maßstab 1 : 5000