


**Übersichtsplan Sanierungsgebiet
"Neues Wohnquartier am Ravensberger Park"**

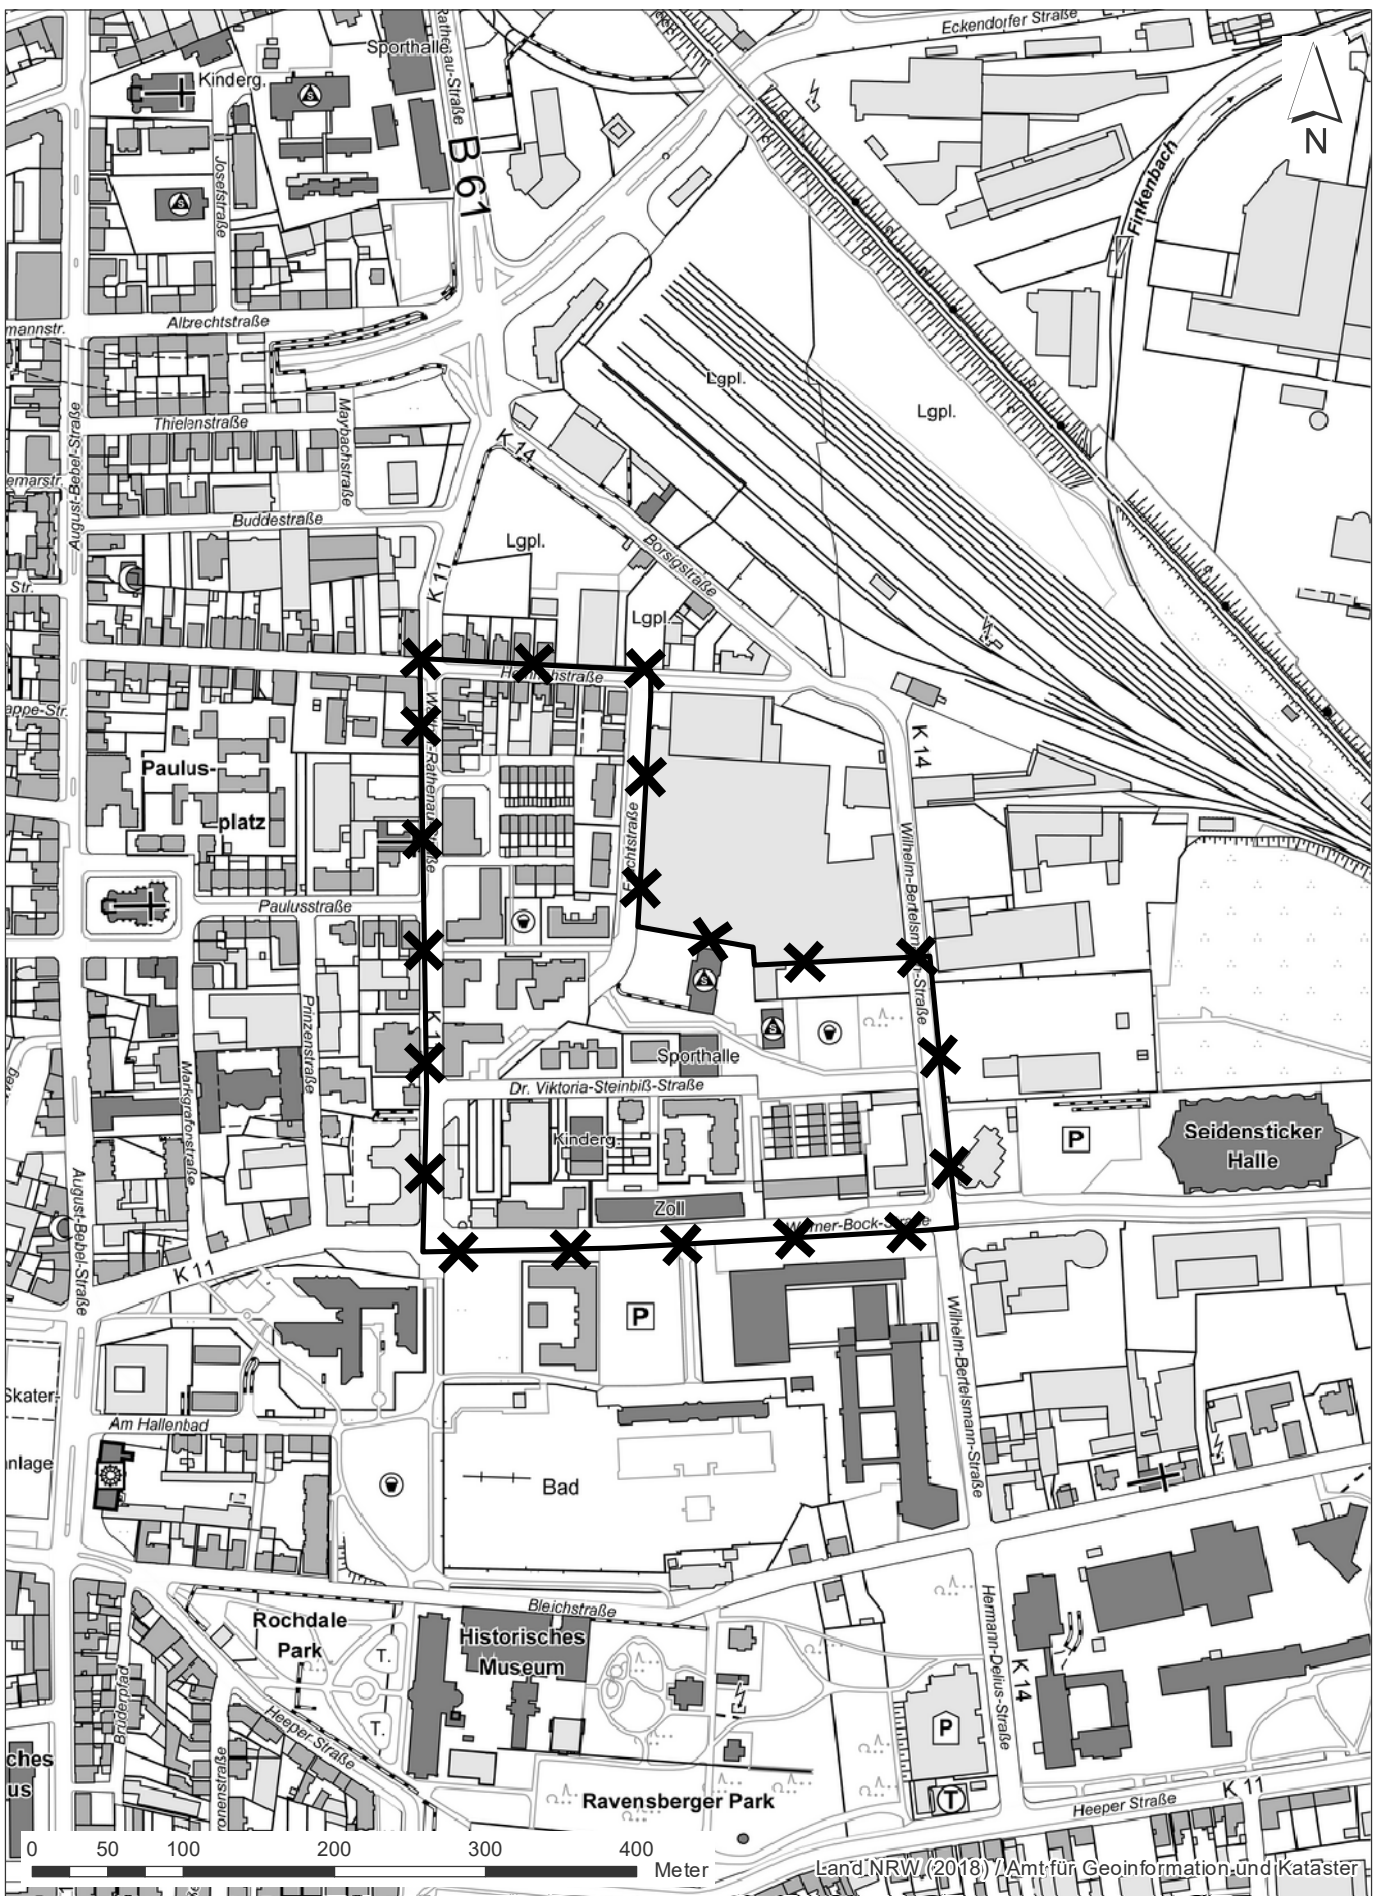

Grenze Aufhebungsbereich Sanierungsgebiet

Stand: August 2021

Maßstab 1 : 5000