


Grundriss UG - Sockelgeschoss -

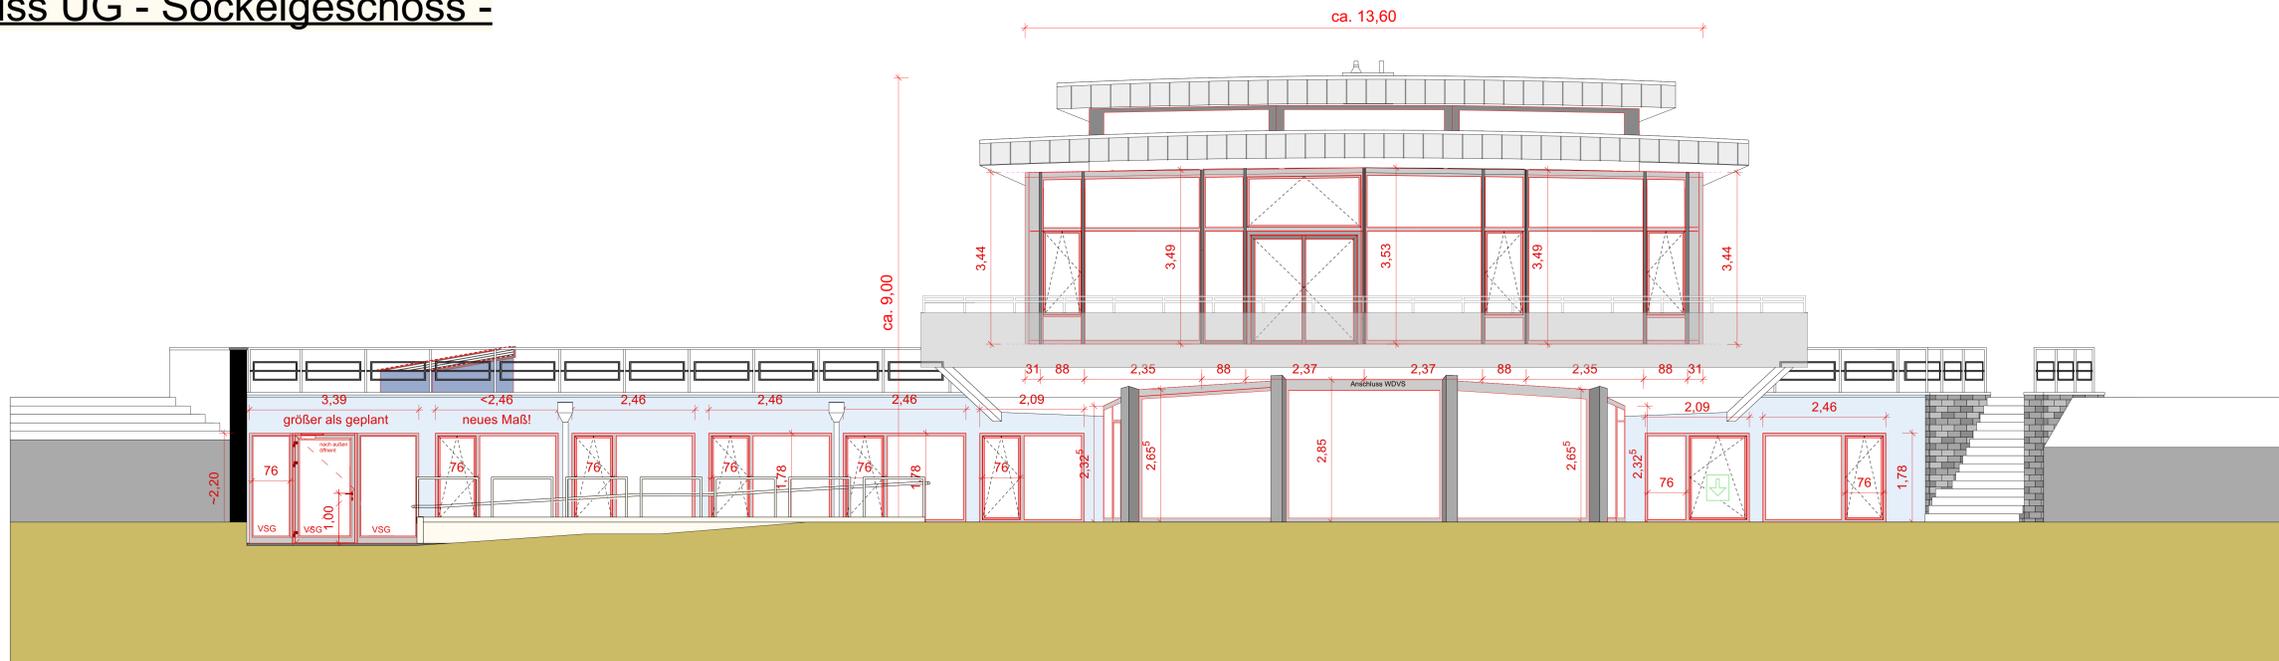

Vorderansicht Vennhofallee - Eingang EG - Sockelgeschoss -

ALLGEMEIN

Die statische Berechnung, das Bodengutzachten und der Wärmeschutznachweis sind Grundlage der Ausführung aller Bauteile.
 Alle Maße und Konstruktionen sind vom AN eigenverantwortlich am Bau zu prüfen.
 Bei Unstimmigkeiten ist die Bauleitung umgehend zu informieren. Bei Nichtreaktion ist der AN haftend.
 Sämtliche Schlüsse und Durchbrüche sind nach dem allgemein anerkannten Regeln der Baukunst auszuführen.
 Sämtliche Details sind zu besprechen.
 Alle Stahlkonstruktionen im Außenbereich sind feuerverzinkt auszuführen.

INDEX	DATUM	ART DER ÄNDERUNG	VON

Sanierung Sennestadt Pavillon

BAUFÖHRER
 Sennestadt Pavillon, Sennestadt 15a, 33689 Bielefeld
 ANWISSE
Sennestadt GmbH
 Lindemann-Platz 3
 33689 Bielefeld

alberts.architekten
 alberts architekten BDA
 Büro für Soziale Architektur
 Elke Maria Alberts
 Marsdenweg 21, 33689 Bielefeld-Sennestadt
 tel 05205 950 930 fax 05205 950 931
 buero@alberts-architekten.de
 www.alberts-architekten.de

DATUM GEZEICHNET	17.5.22
DATUM GEDRUCKT	JAB
PLANGRÖSSE	1:50
MASSSTAB	A-PI_Fertigst_UG
GEZEICHNET	PLAN NR.