


# VERTIEFUNGSBEREICH VARIANTE A | BYPASS SÜD

	Stauteich II	Stauteich III
Wasserfläche:	ca. 5492 m <sup>2</sup>	ca. 17657 m <sup>2</sup>
Breite:	ca. 36 - 54 m	ca. 29 - 48 m

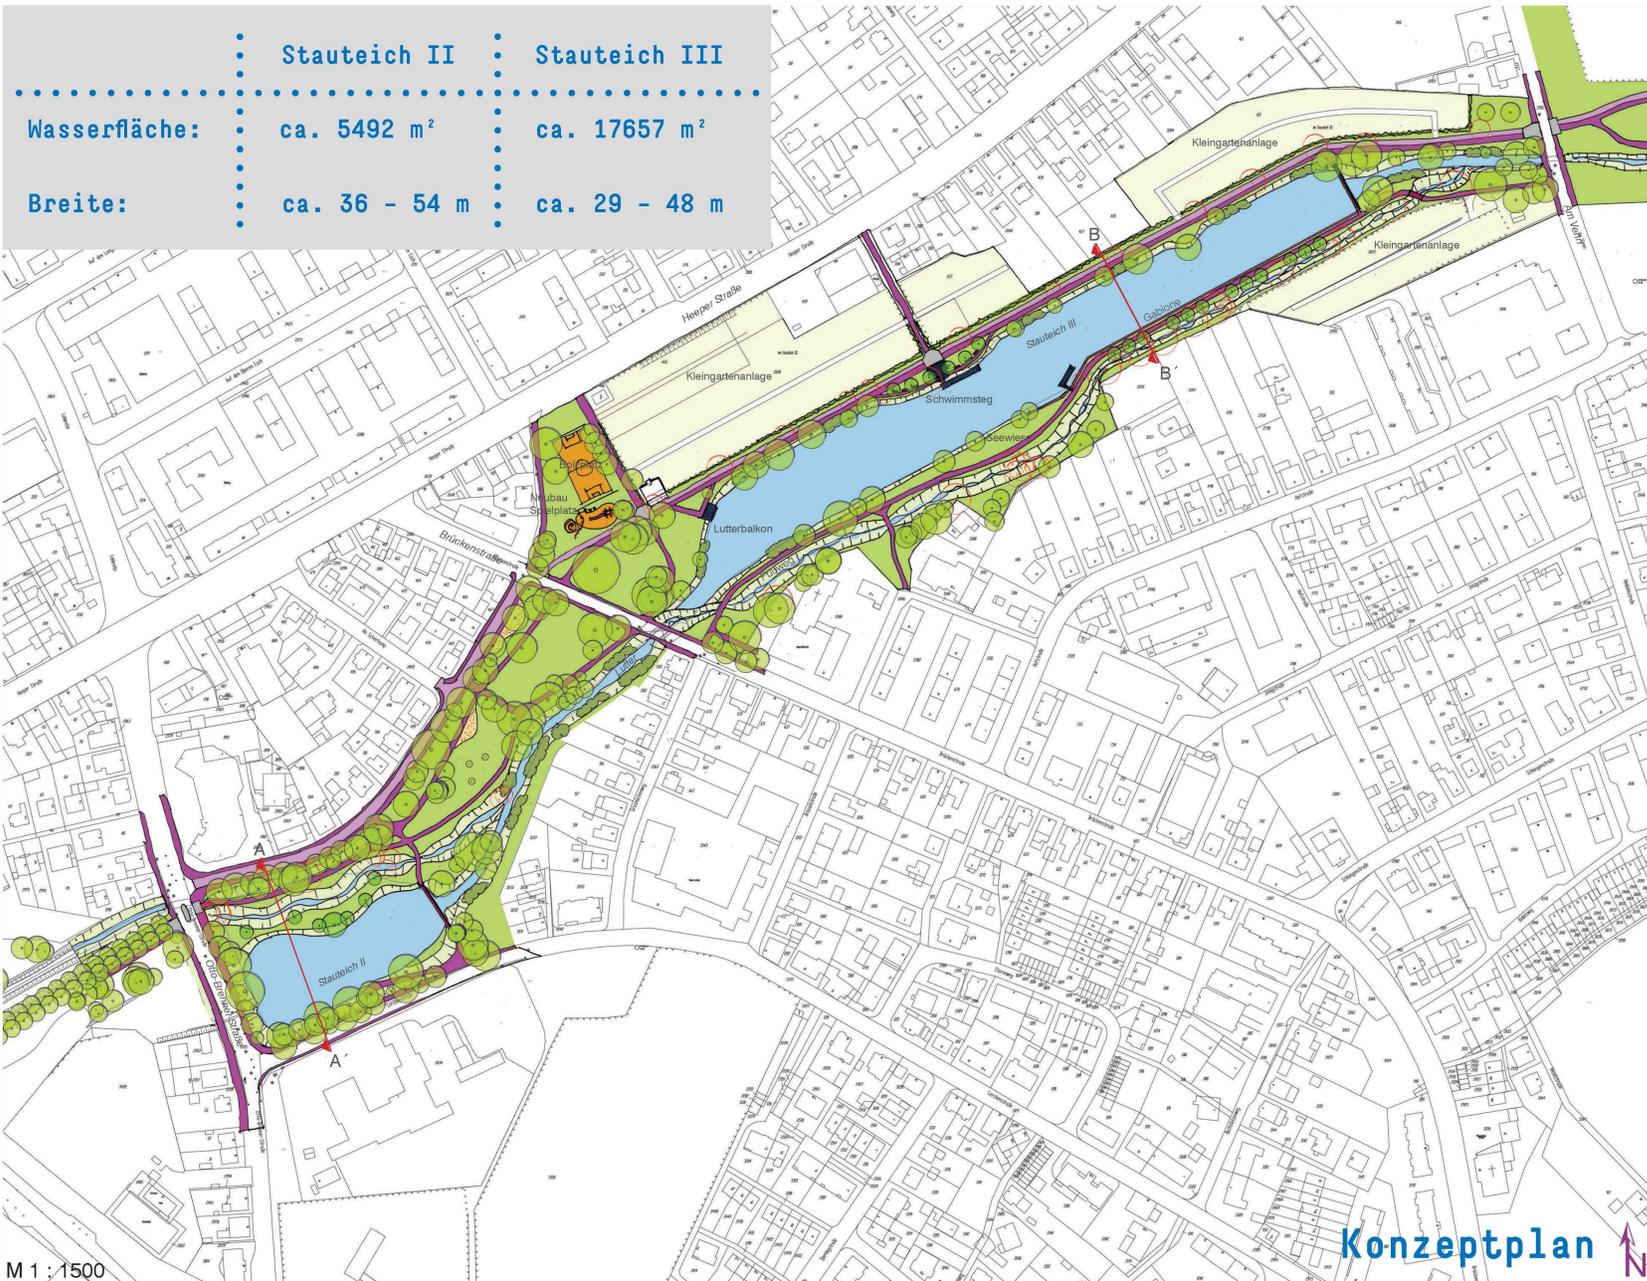

Konzeptplan

M 1 : 1500



## UNSER BLICK AUF DIE VARIANTE A:

### CHARAKTER

- Es überwiegt die funktionale Verbesserung des Wegesystems bei Variante A

### STÄRKEN


- Große, zusammenhängende Wasserflächen bleiben erhalten
- Funktionale Verbesserung der grünen Wegeverbindung bis zur Otto-Brenner-Straße

### SCHWÄCHEN


- Uferkorridore des Stauteich III werden noch enger und verlieren zusätzliche Aufenthalts-, Liege- und Picknickflächen
- Verlegung Spielplatz notwendig
- Bestehende Parkanlage an der Nachtigallstraße wird im westlichen Teil durch Lutterbypass in Anspruch genommen

### UNSERE FRAGEN AN SIE


- Was gefällt Ihnen gut an Var. A? Bitte nutzen Sie die **grünen** Karteikarten.
- Was gefällt Ihnen weniger gut an Var. A? Bitte nutzen Sie die **roten** Karteikarten.
- Haben Sie weitere Anregungen? Bitte nutzen Sie die **weißen** Karteikarten.

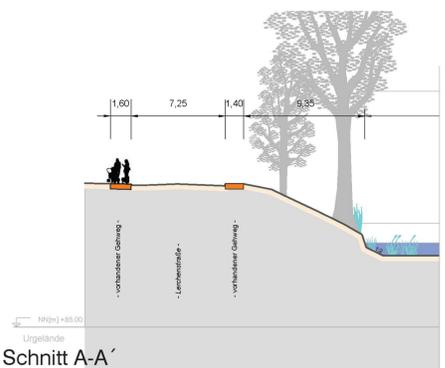

Schnitt A-A'

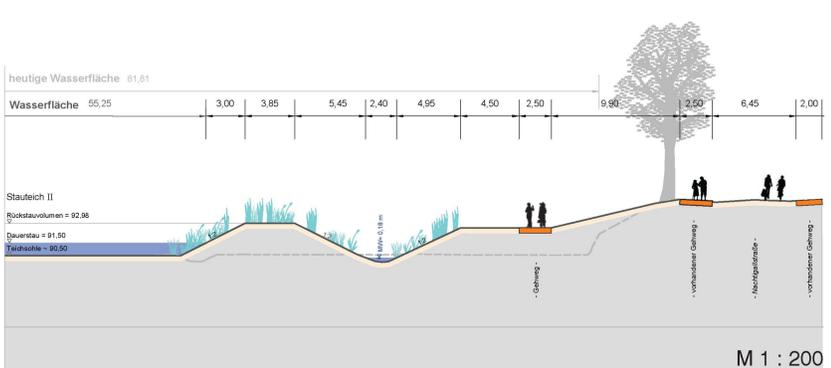

M 1 : 200

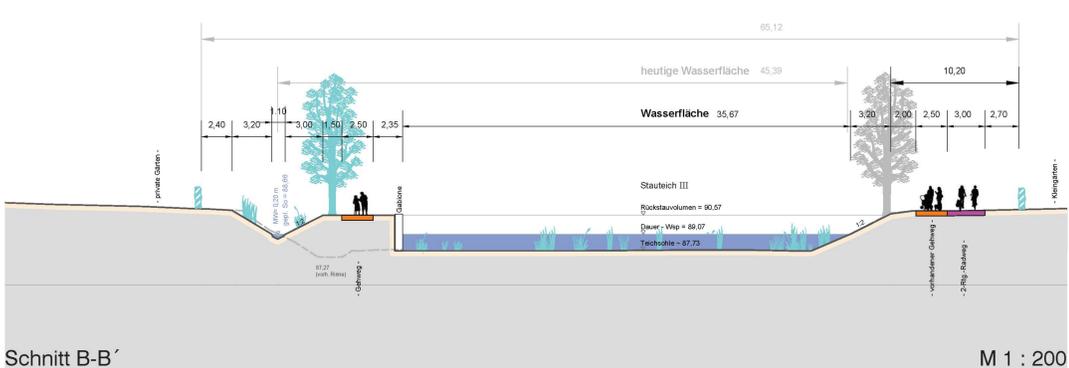

Schnitt B-B'

M 1 : 200

