


VERTIEFUNGSBEREICH VARIANTE B | BYPASS NORD

	Stauteich II	Stauteich III
Wasserfläche:	ca. 4203 m ²	ca. 15241 m ²
Breite:	ca. 25 - 50 m	ca. 23 - 52 m

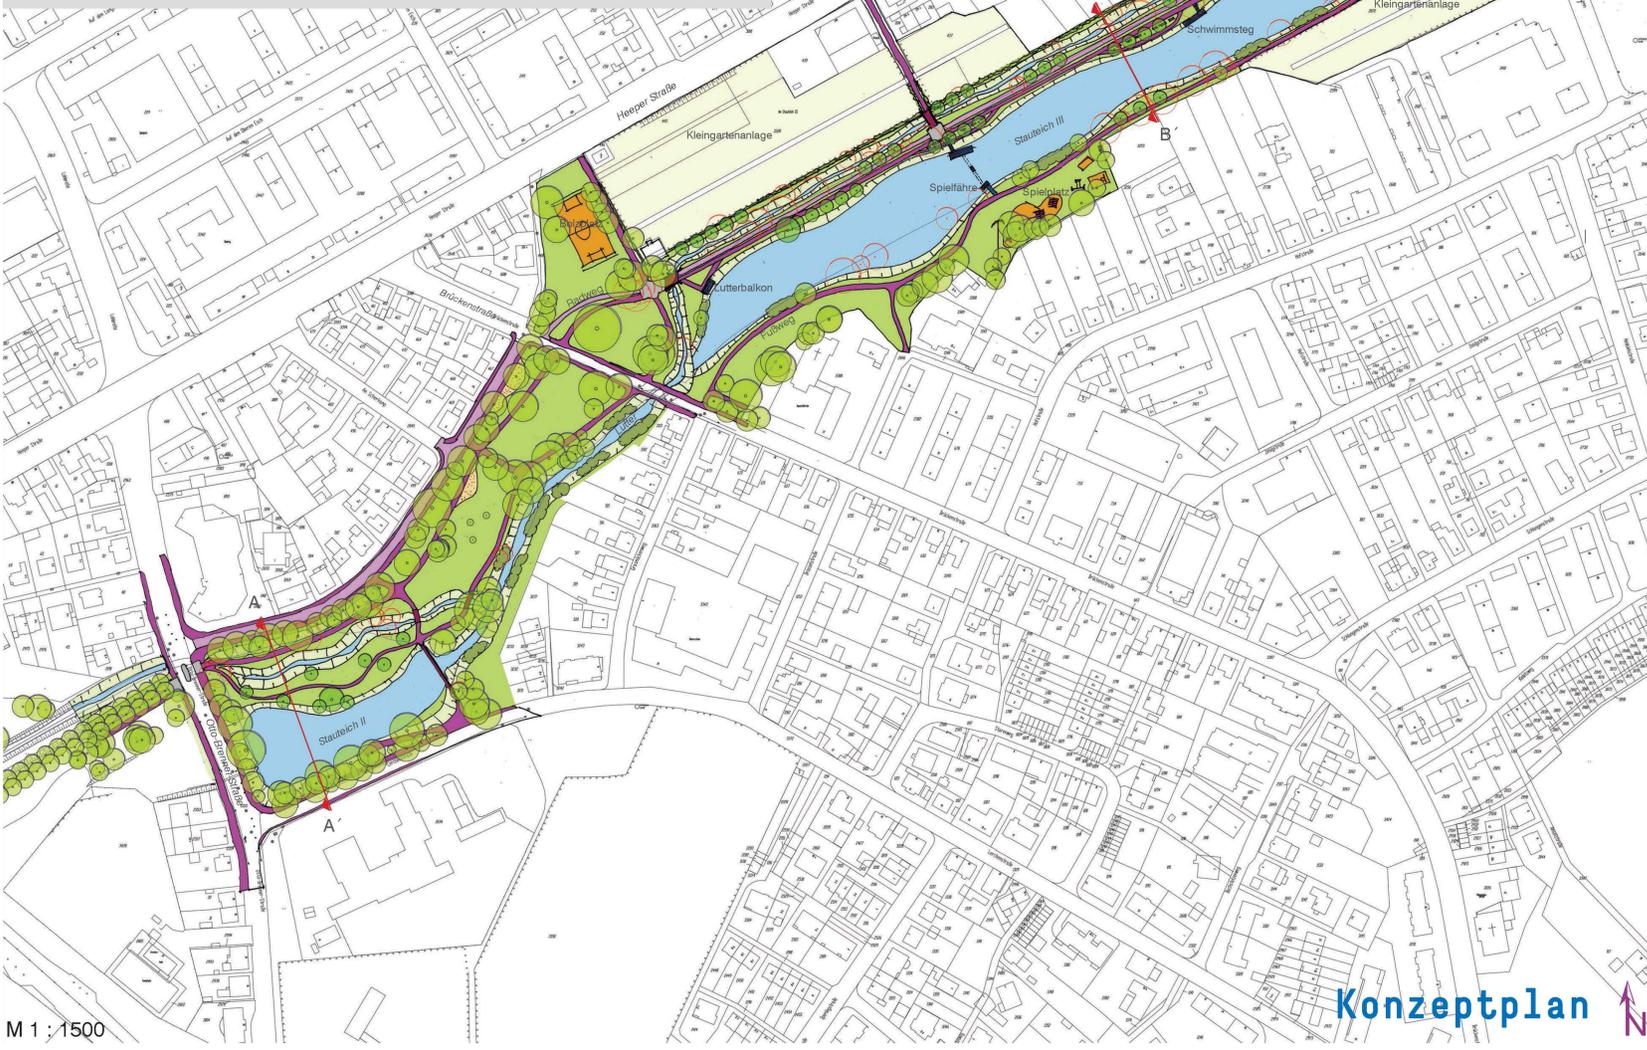

UNSER BLICK AUF DIE VARIANTE B:

CHARAKTER

- Bei der Variante B wird die funktionale Verbesserung des Wegesystems mit dem Erhalt bzw. der Neuschaffung von Aufenthalts- und Spielflächen kombiniert

STÄRKEN

- Große zusammenhängende Wasserflächen bleiben erhalten
- Attraktive, grüne Wegeverbindung bis zur Otto-Brenner-Straße
- Aufenthaltsbereiche auch am Nordufer des Stauteichs III
- Spielplatz kann erhalten werden

SCHWÄCHEN

- Das Nordufer des Stauteich III wird weiterhin ein enger Korridor mit Lutterbypass, getrenntem Fuß- und Radweg und Aufenthaltsbereichen sein
- Bestehende Parkanlage an der Nachtigallstraße wird im westlichen Teil durch Lutterbypass in anspruch genommen
- Erhöhter Aufwand durch zahlreiche Brücken

UNSERE FRAGEN AN SIE

- Was gefällt Ihnen gut an Var. B? Bitte nutzen Sie die **grünen** Karteikarten.
- Was gefällt Ihnen weniger gut an Var. B? Bitte nutzen Sie die **roten** Karteikarten.
- Haben Sie weitere Anregungen? Bitte nutzen Sie die **weißen** Karteikarten.

