


Oldentruper Straße

K 1

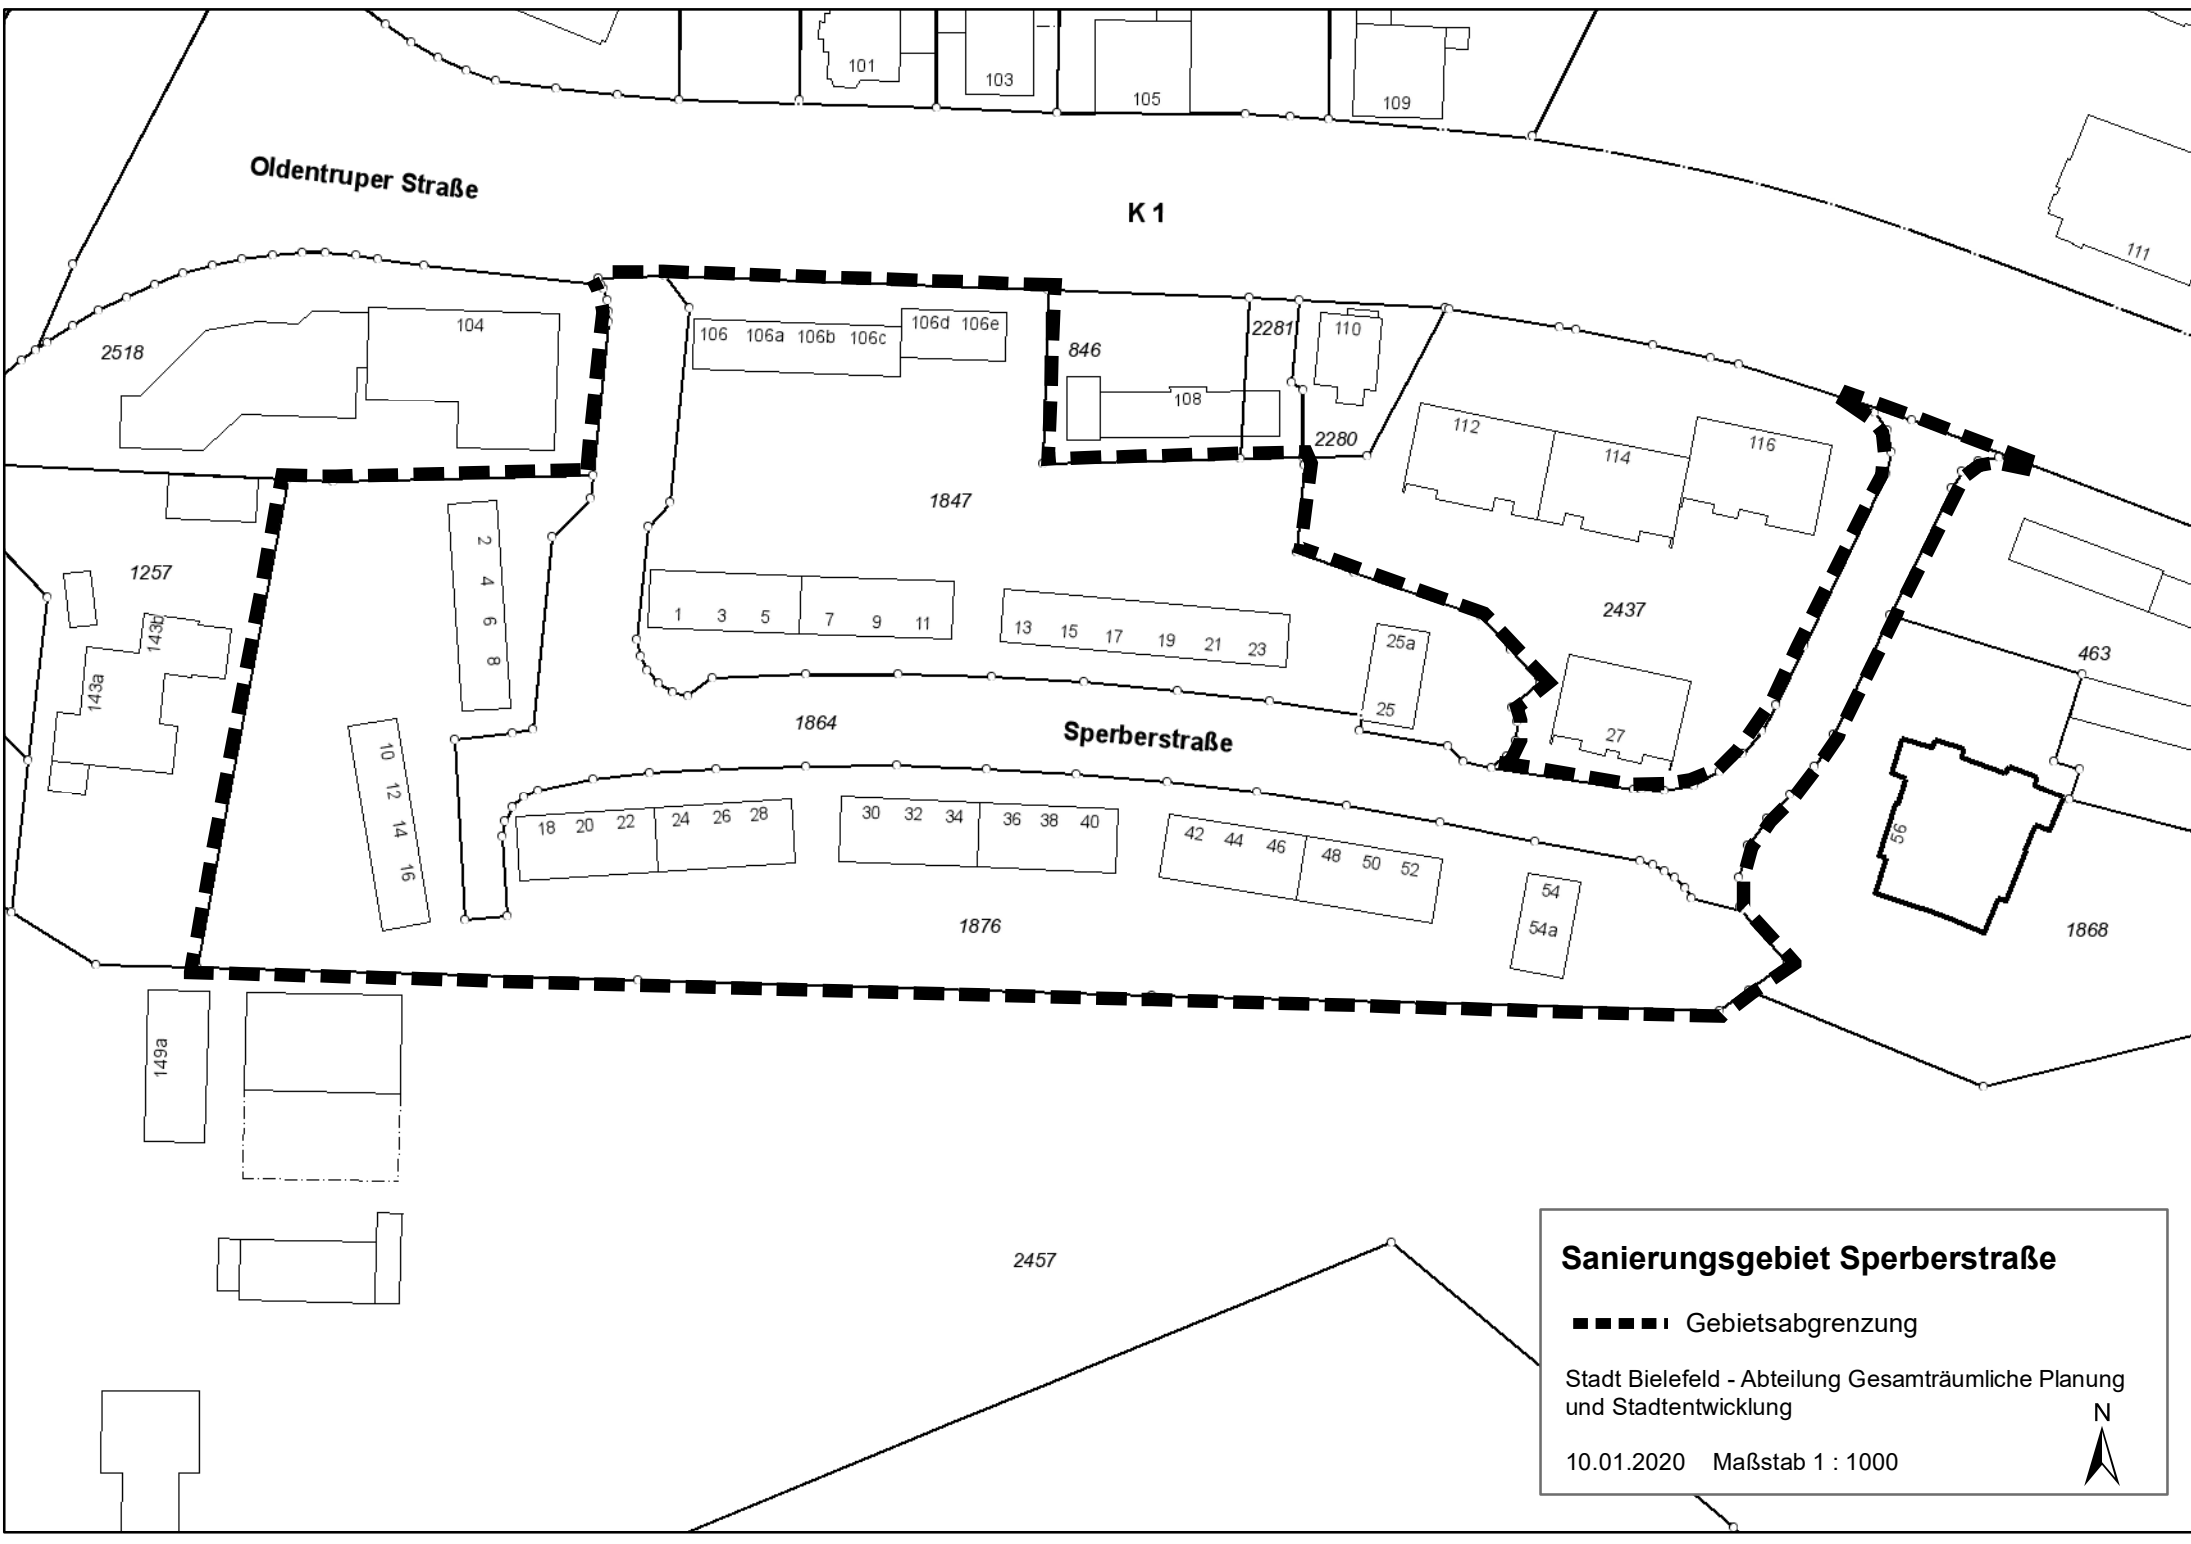

### Sanierungsgebiet Sperberstraße

■■■■■ Gebietsabgrenzung

Stadt Bielefeld - Abteilung Gesamträumliche Planung und Stadtentwicklung

10.01.2020 Maßstab 1 : 1000

