



# Oerlinghauser Straße

ACHSE NR. 1

Abschnitt ca. Station 0+250 bis ca. 0+325

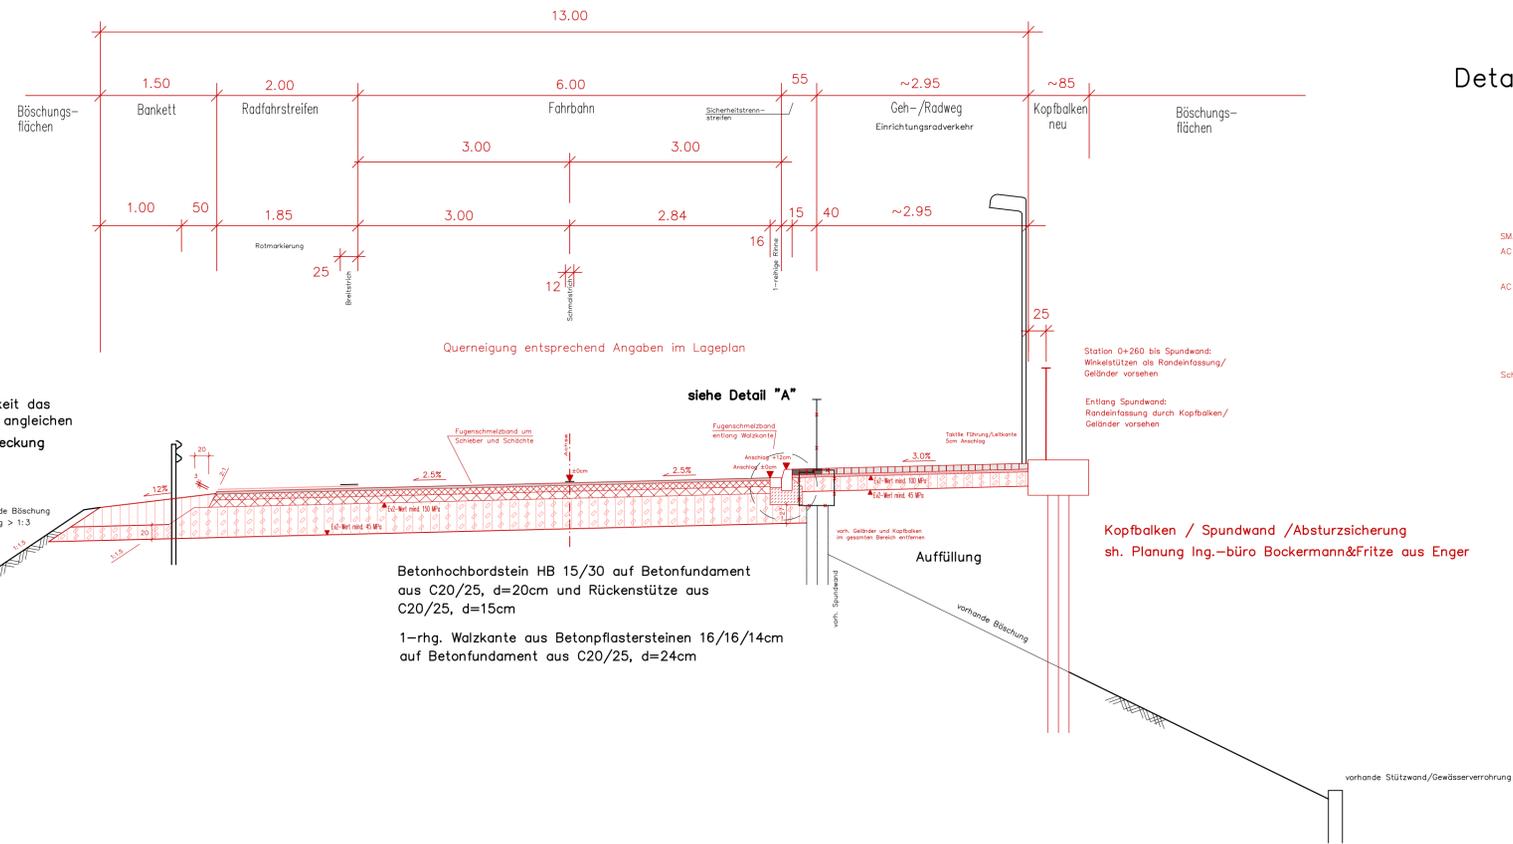

Detail "A" M 1:10

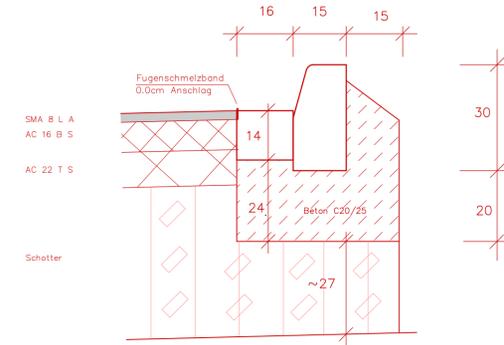

## Befestigung der Gehwegenanlagen

gemäß RStO 12, Tafel 6, Zeile 2

- 6.0 cm Betongehwegplatten 40/40 cm, grau  
in Kurven: Betonrechteckpflaster 20/10/6 cm, grau, Läuferverband längs  
in Zufahrten: Betonrechteckpflaster 20/10/6 cm, grau, Ellbogenverband  
Schwerlastzufahrten/Gehwegüberfahrten: Betonrechteckpflaster 20/10/10 cm, grau, Ellbogenverband
- 4.0 cm Pflasterbettung
- 20.0 cm Schottertragschicht 0/45 mm  
(30cm in Zufahrtsbereichen)  
(40cm in Schwerlastzufahrtsbereichen und Gehwegüberfahrten)

~30.0 cm Gesamtdicke (~32cm im Pflasterbereich)  
(~42cm bzw. 54cm in Zufahrtsbereichen)

## Befestigung der Fahrbahn/Radfahrstreifen

gemäß RStO 12, Tafel 1, Zeile 5, Bk10

- 3.5 cm Asphaltdeckschicht SMA 8 L A  
im Fahrbahnbereich: Abstumpfung mit Abstreumaterial 1/3mm
- 8.5 cm Asphaltbinderschicht AC 16 B S
- 10.0 cm Asphalttragschicht AC 22 T S
- 43.0 cm Schottertragschicht 0/45 mm

~65.0 cm Gesamtdicke

## Befestigung der Geh-/Radwegenanlagen

gemäß RStO 12, Tafel 6, Zeile 2

- 8.0 cm Betonrechteckpflaster 20/10/8 cm,  
Sicherheitsstreifen: anthrazit, ohne Fase, Läuferverband längs zum Bord  
Radweg: grau, ohne Fase, Läuferverband längs zum Bord  
Schwerlastzufahrten/Gehwegüberfahrten: Pflaster mind. 10cm, Ellbogenverband
- 4.0 cm Pflasterbettung
- 20.0 cm Schottertragschicht 0/45 mm  
(30cm in Zufahrtsbereichen)  
(40cm in Schwerlastzufahrtsbereichen und Gehwegüberfahrten)

~32.0 cm Gesamtdicke (~42cm bzw. 54cm in Zufahrtsbereichen)

3			
2			
1			
Nr.	Änderung	Name	Datum
 <b>Ingenieurbüro Kindsgrab GmbH</b> Internet: www.kindsgrab.de / Email: mail@kindsgrab.de Am Lehm 22 33818 Leopoldshöhe Tel.: 05202-923370 Fax: 05202-9233729			
 <b>STADT BIELEFELD</b> <b>AMT FÜR VERKEHR</b> - 660.22 - Operative Verkehrswegeplanung			
Antrag auf Gewährung einer Zuwendung <b>Oerlinghauser Straße</b> Abschnitt Detmolder Straße bis Ortseingang			
<b>REGEL- QUERSCHNITT</b> Achse Nr. 1 / RQ NR. 3		Maßstab <b>1:50</b> Plan Nr. <b>00119-303</b>	Datum Name bearb. 04.2023 Becker gez. 04.2023 Becker gepr. 04.2023 Becker Übermahnung- bewilligt, gepr. STEA 13.04.2023 660.22/Fleier 02.02.2021
360.42 gez. Gärtner 21.04.2023	660.21 gez. Ostryan 21.04.2023 660.22 gez. Spree gez. Homann 05.04.2023	660.23 gez. Korbmacher 21.04.2023	660.24 gez. Niestrath 18.04.2023
660.31 gez. Lichten- berg 26.04.2023	660.32 gez. Pehle 27.04.2023	660.33 gez. Förster 21.04.2023	aufgestellt 660.22 gez. Homann 27.04.2023

\* die Originalpläne liegen beim Amt für Verkehr 660.22