


Oerlinghauser Straße

ACHSE NR. 1

Abschnitt in Höhe Station 0+470

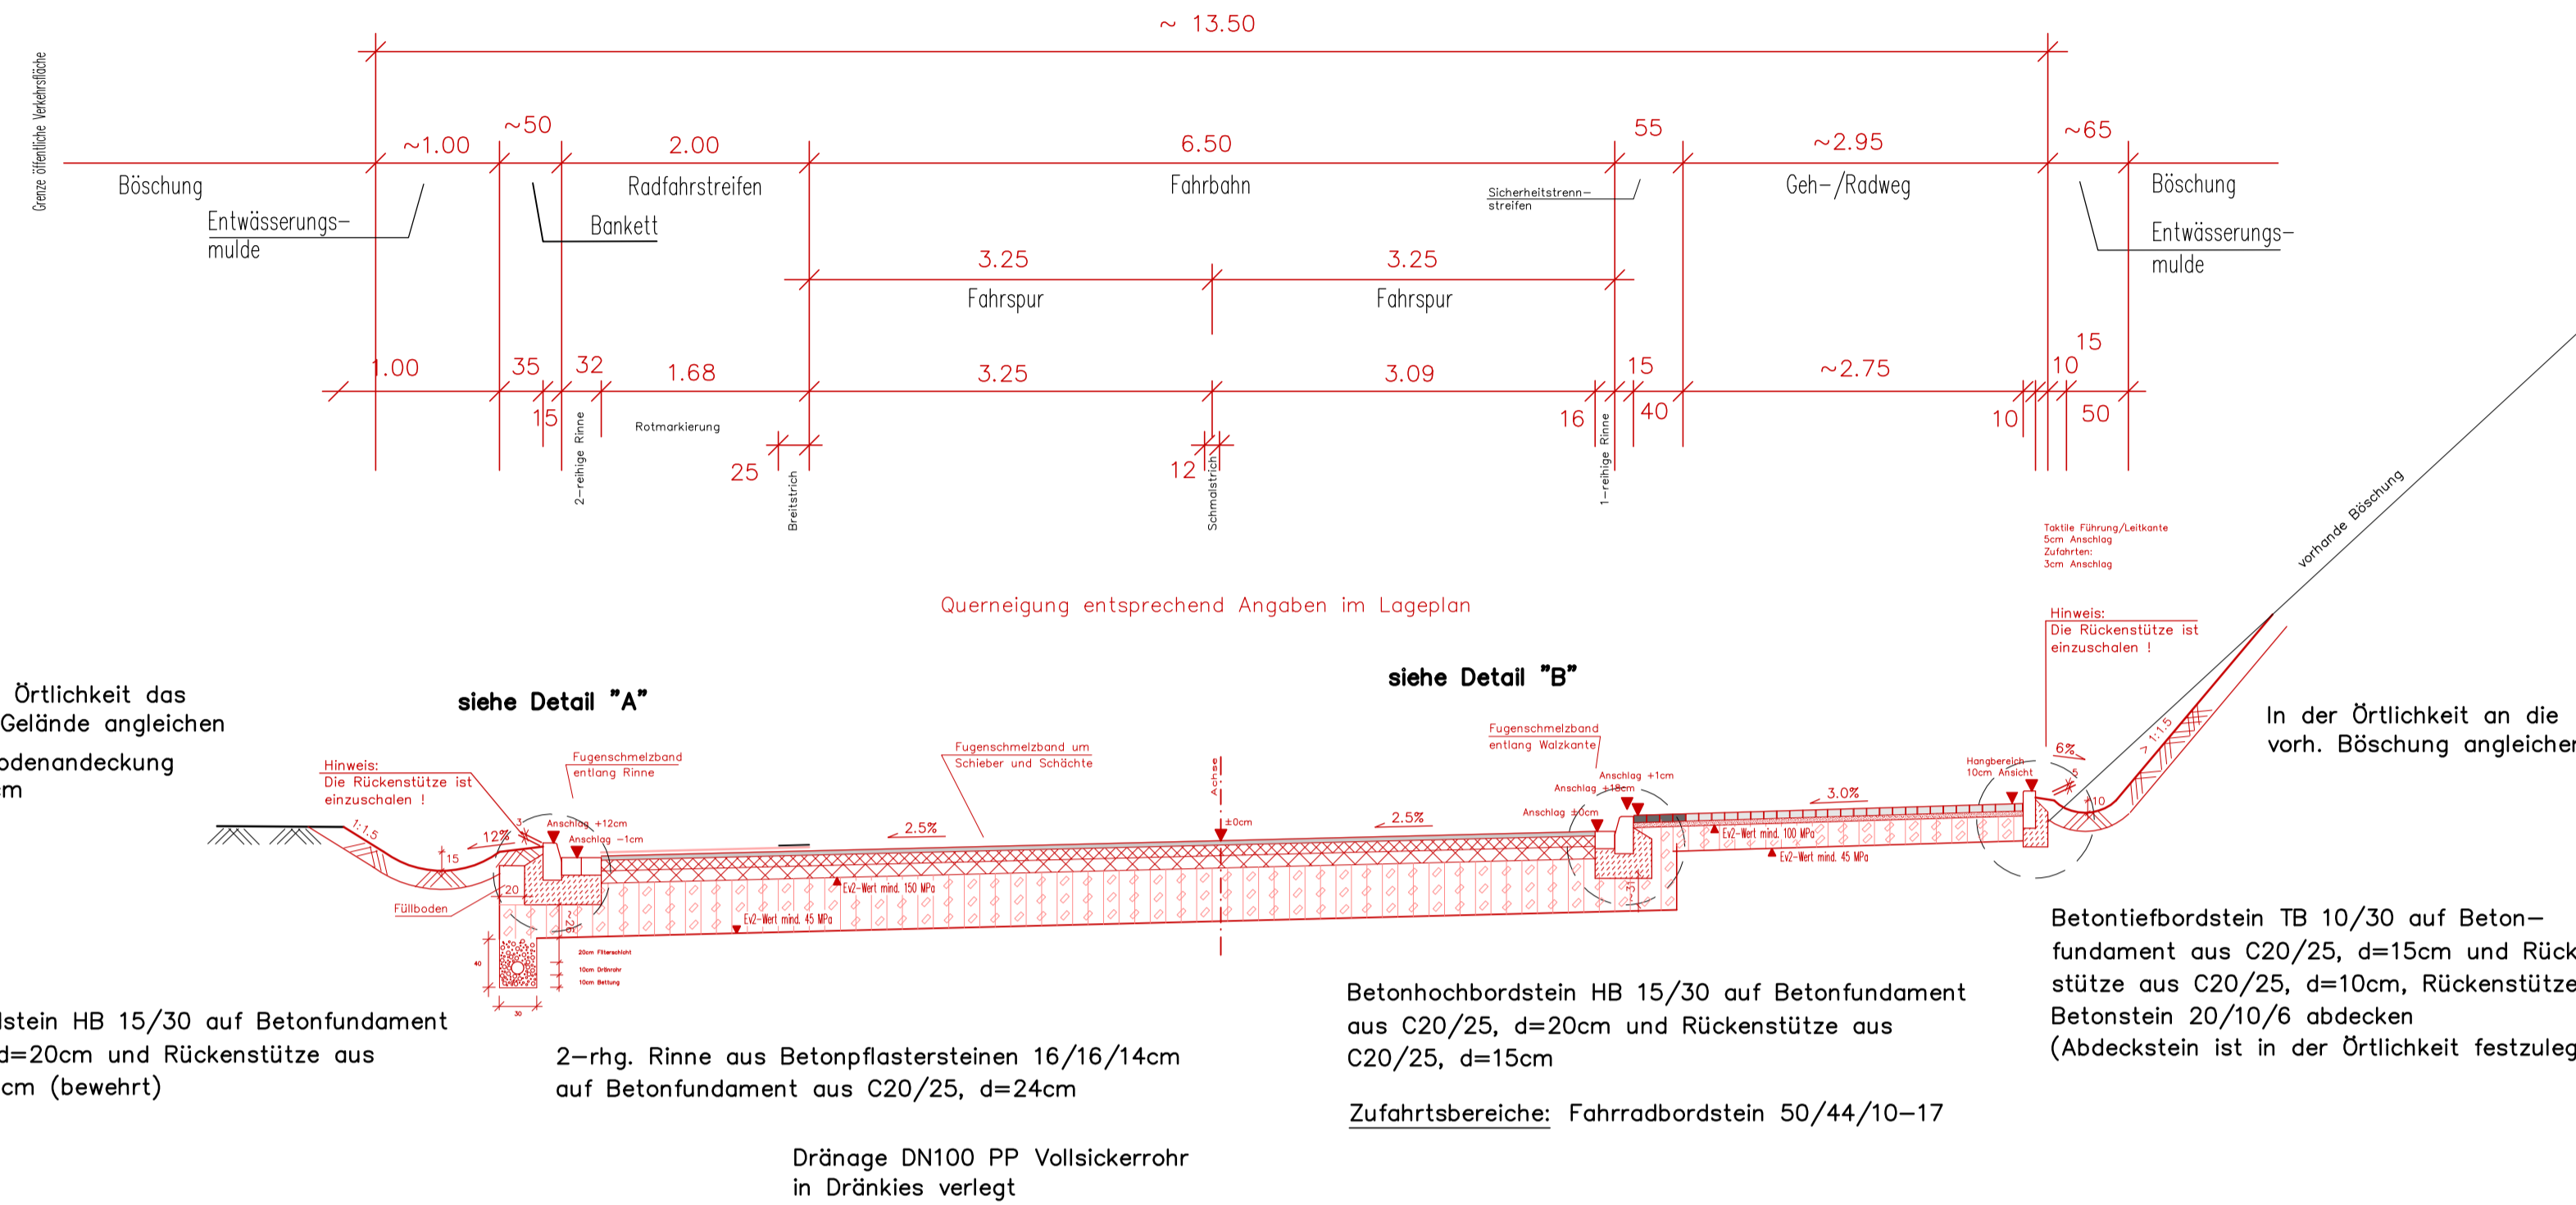

Befestigung der Bushaltestellenbereiche

- 5.0 cm Fräsen nach Örtlichen Angaben
- 5.0 cm Hohlraumreiches Asphaltträgergerüst ATG 11
- Verfüllung mit Mörtel, Farbe anthrazit, Fugenverguss umlaufend

Befestigung der Fahrbahn/Radfahrstreifen

gemäß RStO 12, Tafel 1, Zeile 5, Bk10

- 3.5 cm Asphaltdeckschicht SMA 8 L A im Fahrbahnbereich: Abstumpfung mit Abstreumaterial 1/3mm
- 8.5 cm Asphaltbinderschicht AC 16 B S
- 10.0 cm Asphalttragschicht AC 22 T S
- 43.0 cm Schottertragschicht 0/45 mm

~65.0 cm Gesamtdicke


Befestigung der Geh-/Radweganlagen

gemäß RStO 12, Tafel 6, Zeile 2


- 8.0 cm Betonrechteckpflaster 20/10/8 cm, Sicherheitsstreifen: anthrazit, ohne Fuge, Läuferverband längs zum Bord Radweg: grau, ohne Fuge, Läuferverband längs zum Bord Schwerlastzufahrten/Gehwegüberfahrten: Pflaster mind. 10cm, Ellbogenverband
- 4.0 cm Pflasterbettung
- 20.0 cm Schottertragschicht 0/45 mm (30cm in Zufahrtsbereichen)
- (40cm in Schwerlastzufahrtsbereichen und Gehwegüberfahrten)

~32.0 cm Gesamtdicke (~42cm bzw. 54cm in Zufahrtsbereichen)

Detail "A" M 1:10

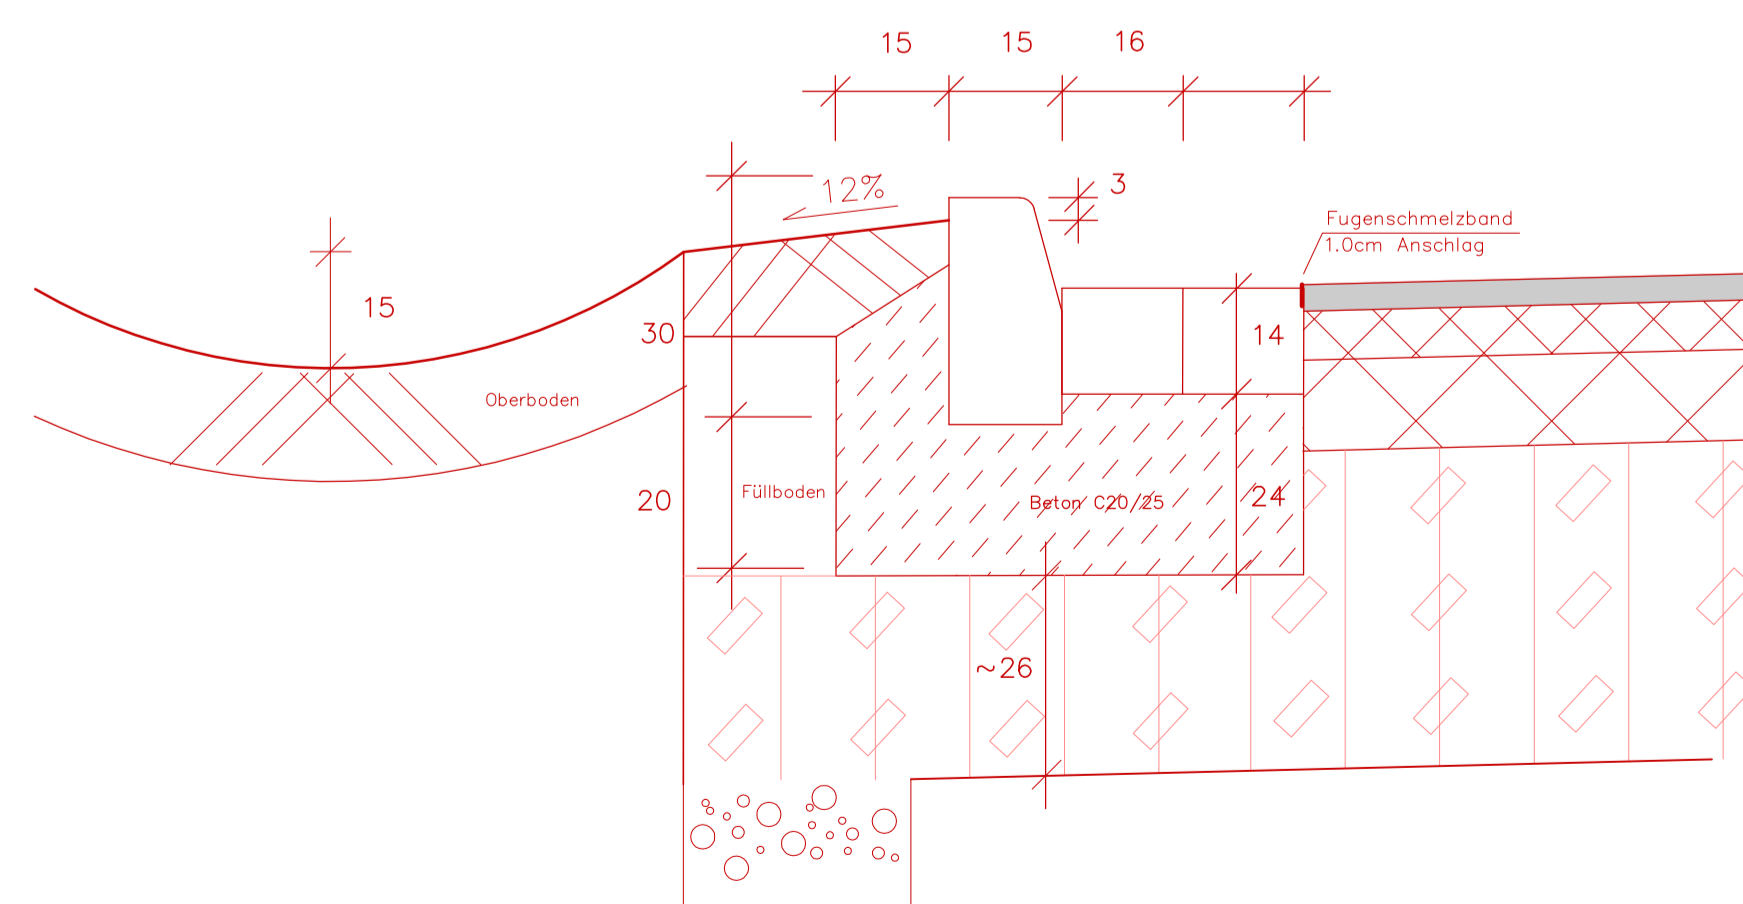

Detail "B" M 1:10

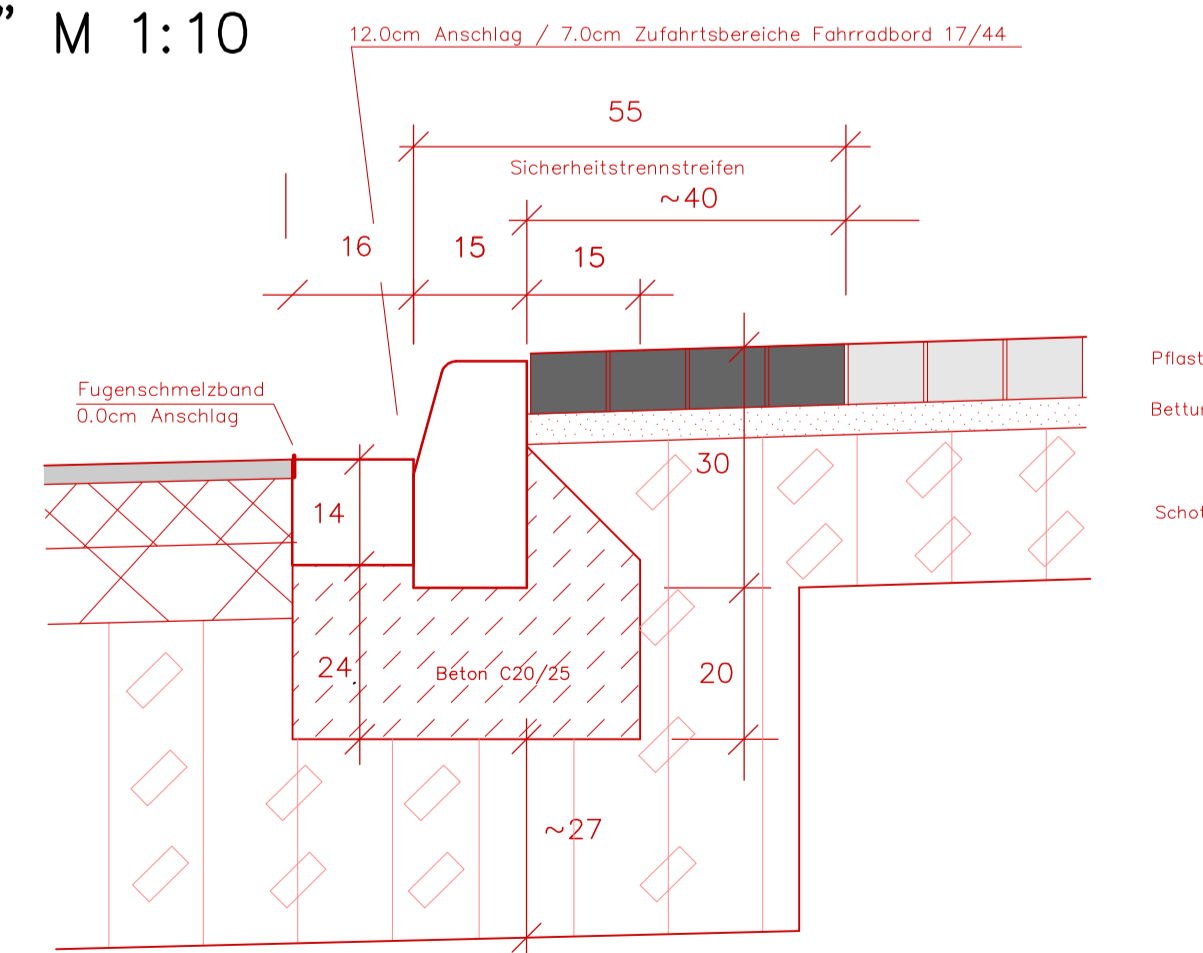

3			
2			
1	Bewehrung Rückenstütze ergänzt	Becker	28.04.23
Nr.	Änderung	Name	Datum



Ingenieurbüro Kindsgrab GmbH

Internet: www.kindsgrab.de / Email: mail@kindsgrab.de
Am Lehm 22 33818 Leopoldshöhe
Tel.: 05202-923370 Fax: 05202-9233729



STADT BIELEFELD

AMT FÜR VERKEHR

- 660.22 - Operative Verkehrswegeplanung

Antrag auf Gewährung einer Zuwendung

Oerlinghauser Straße

Abschnitt Detmolder Straße bis Ortseingang

REGEL- QUERSCHNITT Achse Nr. 1 / RQ NR. 4	Maßstab 1:50 Plan Nr. 00119-304	Datum	Name			
		04.2023	Becker			
360.42	660.21	660.23	660.24	660.31	660.32	660.33
gez. Gärtner	gez. Choryan	gez. Niestrath	gez. Lichtenberg	gez. Pehle	gez. Förster	aufgestellt
21.04.2023	21.04.2023	18.04.2023	26.04.2023	27.04.2023	21.04.2023	660.22
	660.22	660.23	660.24	660.31	660.32	660.33
	gez. Spree	gez. Korbmacher	gez. Niestrath	gez. Lichtenberg	gez. Pehle	gez. Förster
	21.04.2023	21.04.2023	18.04.2023	26.04.2023	27.04.2023	21.04.2023
	gez. Homann	gez. Homann	gez. Homann	gez. Homann	gez. Homann	gez. Homann
	05.04.2023	05.04.2023	05.04.2023	05.04.2023	05.04.2023	05.04.2023

* die Originalpläne liegen beim Amt für Verkehr 660.22