



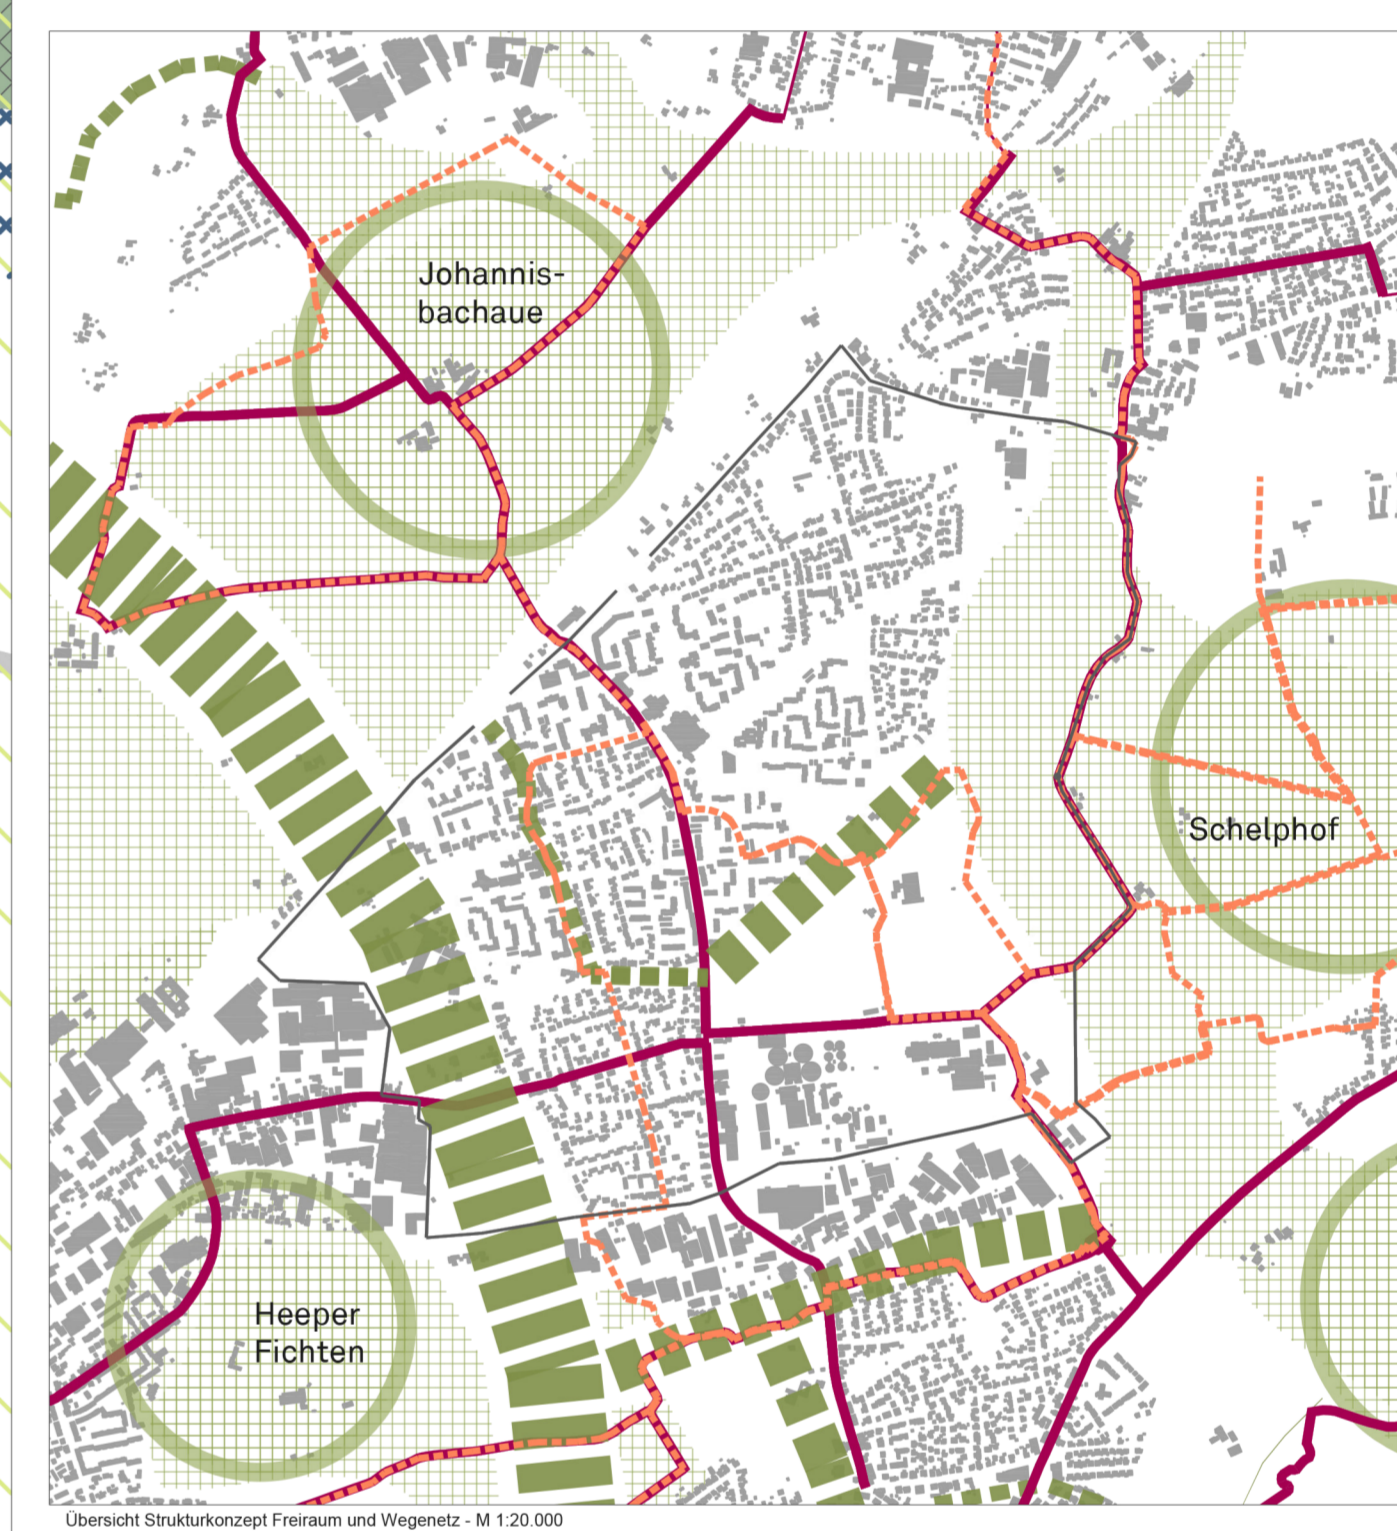

- Grenzen**
 - Bearbeitungsgrenze
- Schutzgebiete**
 - Landschaftsschutzgebiet
 - Wertvolle Biotope
 - Ersatzflächen
 - Naturdenkmale
 - Überschwemmungsgebiete gesetzlich
- Klimatisch relevante Leitbahnen / Flächen**
 - Kaltluftleitbahn
 - Sanierungsbedarf 1. Priorität
 - Sanierungsbedarf 2. Priorität
 - Schutzbedarf 1. Priorität
 - Schutzbedarf 2. Priorität
- Freiraumplanerische Bewertung**
 - Stärken - qualitativ hochwertige Freiräume
 - Schwächen - Freiraumbestandteile mit Defiziten
 - Chancen - Freiräume mit hohem Potenzial (aufgrund deren besonderer Lage im Raum, Nutzungsdruck etc.)
- Sonstiges**
 - Straßen / Wege
 - Stadtbahntrasse
 - Stadtbahnhaltestelle
 - Gebäude
 - Gewerbeflächen
 - Private Flächen ohne besondere Bedeutung
- Spiel- und Bolzplatzbewertung**
 - Bewertungspiktogramm Spielplatz
 - Bewertungspiktogramm Bolzplatz
 - Bewertungspiktogramm Spielhof

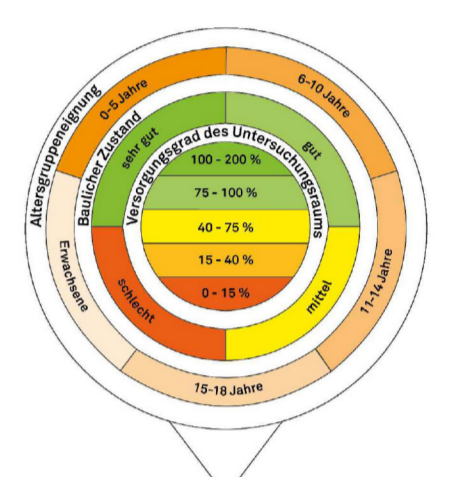

- Wegenetz**
 - Fahrradrouten
 - Wanderwege
- Strukturkonzept Freiraumerholung**
 - Grüngürtel
 - Grünzug
 - Grünverbindung
 - Erholungswirksamer Freiraum
 - Bedeutamer Erholungsschwerpunkt im Freiraum

06	MB	Ergänzung des Radverkehrs als Chance - Potenzial zum Ausbau der Radverkehrsanlagen	07.10.2020
05	MB	Anpassung Chancen und Programm Spielplatzvernetzung	18.07.2020
04	MB	Anpassung der Baupläne	29.06.2020
03	MB	Erfüllen Zusammenfassender noch nicht ausgeführten Grünflächen (siehe B-Pläne) gemäß Anmerkungen der Stadt Bielefeld vom 3.01.20	14.02.2020
02	MB	Ergänzung Chancen und Stärken im Bereich Weibach und Schelphofstr., Schwächen im Bereich der technischen Infrastruktur	16.01.2020
01	MB	Strukturkonzept, Best- und Worstcase Szenarien, Spielplatzvernetzung in klimatisch relevanten Flächen, Ergänzungen im Freiraum, Erweiterung Legende	05.12.2019
Uhr	Auftraggeber	Art der Änderung	Datum

BI-Baumheide - Freiraumentwicklungskonzept

Stadt Bielefeld - Umweltamt
August-Bebel-Str. 75-77
33602 Bielefeld

Auftraggeber:

Plan Nr.: 3-LP-02-03

Entwurfsplanung

Lageplan
Freiraumentwicklungskonzept
Analyse und Bewertung

Maßstab: 1:2.500
Projekt Nr.: 4998
Plangröße: 1320 x 900 mm
Datum: 06.09.2019
gezeichnet: MB / DH
bearbeitet: NK / MB / DH

KORTEMEIER BROCKMANN
LANDSCHAFTSARCHITECTEN

Kortemeier Brokmann
Landchaftsarchitekten GmbH
Osnabrück 92
30551 Herford
T +49(0)52 01 97 99-0
F +49(0)52 01 97 99-30

geprüft: *W. Lorenz*