


# Oerlinghauser Straße

ACHSE NR. 1

Abschnitt in Höhe Station 0+470

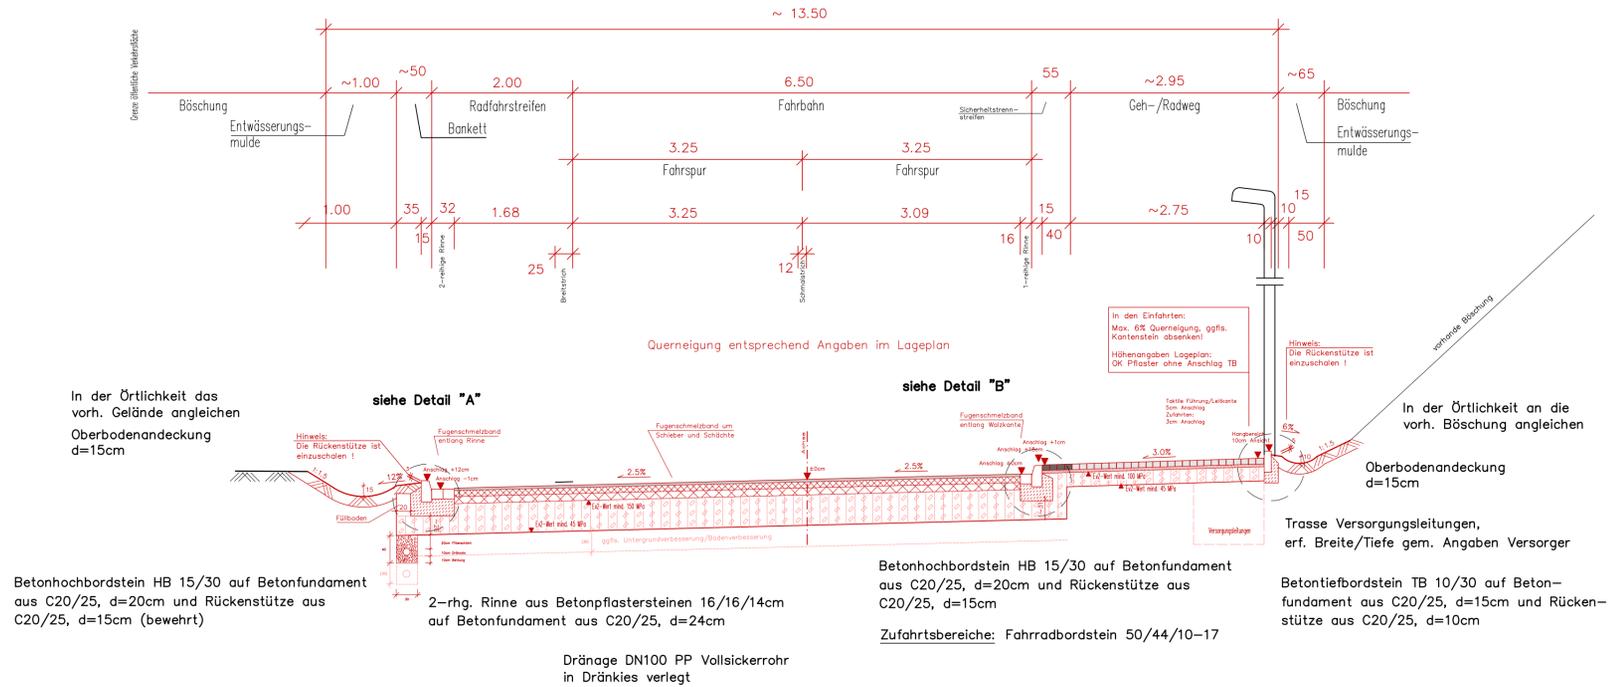

## Befestigung der Bushaltestellenbereiche

- 5.0 cm Fräsen nach Örtlichen Angaben
- 5.0 cm Hohlraumreiches Asphaltträgergerüst ATG 11
- Verfüllung mit Mörtel, Farbe anthrazit, Fugenverguss umlaufend

## Befestigung der Fahrbahn/Radfahrradstreifen

gemäß RStO 12, Tafel 1, Zeile 5, Bk10

- 3.5 cm Asphaltdeckschicht SMA 8 L A im Fahrbahnbereich: Abstumpfung mit Abstreumaterial 1/3mm
- 8.5 cm Asphaltbinderschicht AC 16 B S
- 10.0 cm Asphalttragschicht AC 22 T S
- 43.0 cm Schottertragschicht 0/45 mm ggfl. Untergrundverbesserung/Bodenverbesserung entsprechend Baugrundgutachten

~65.0 cm Gesamtdicke


## Befestigung der Geh-/Radweganlagen

gemäß RStO 12, Tafel 6, Zeile 2


- 8.0 cm Betonrechteckpflaster 20/10/8 cm, Sicherheitstrennstreifen: anthrazit, mit Fase, Läuferverband längs zum Bord Geh-/Radweg; 2 Reihen grau, 1 Reihe rot, ohne Fase, Läuferverband längs zum Bord Schwerlastzufahrten/Gehwegüberfahrten: Pflaster 10cm, mit Fase, Ellbogenverband, grau/rot gem. Musterskizze Stadt Bielefeld
- 4.0 cm Pflasterbettung
- 20.0 cm Schottertragschicht 0/45 mm (30cm in Zufahrtsbereichen) (40cm in Schwerlastzufahrtsbereichen und Gehwegüberfahrten)

~32.0 cm Gesamtdicke (~42cm bzw. 54cm in Zufahrtsbereichen)

Detail "A" M 1:10

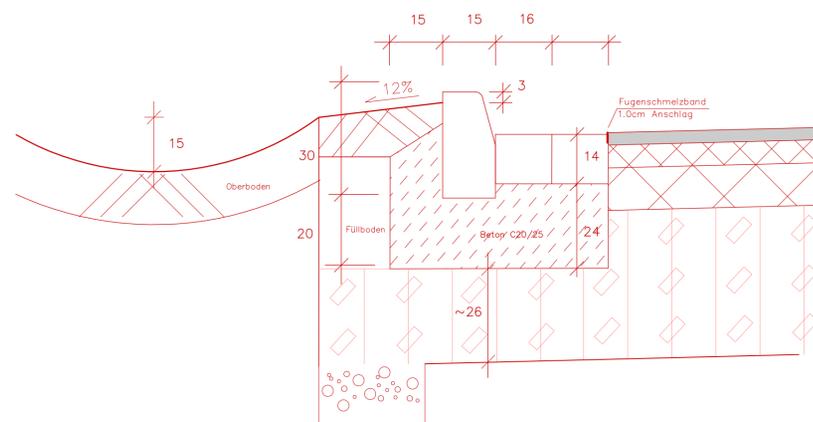

Detail "B" M 1:10

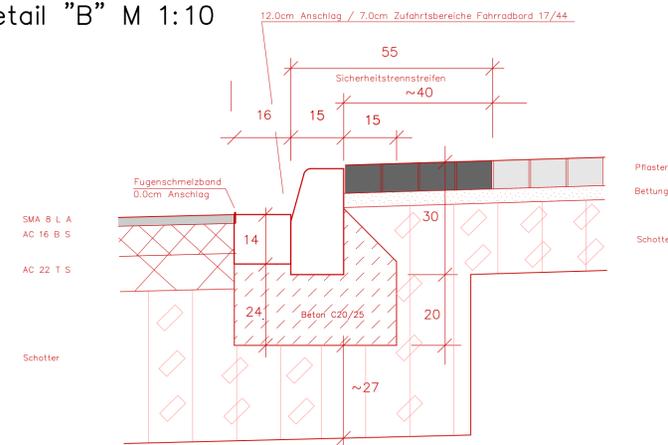

3			
2			
1			
Nr.	Änderung	Name	Datum
 <b>Ingenieurbüro Kindsgrab GmbH</b> Internet: www.kindsgrab.de / Email: mail@kindsgrab.de Am Lehm 22 33818 Leopoldshöhe gez. Becker Tel.: 05202-923370 Fax: 05202-9233729			
 <b>STADT BIELEFELD</b> <b>AMT FÜR VERKEHR</b> - 660.22 - Operative Verkehrswegeplanung			
Ausführungsplanung <b>Oerlinghauser Straße</b> zwischen Detmolder Straße und Ortseingang			
<b>REGEL- QUERSCHNITT</b> Achse Nr. 1 / RQ NR. 4		Maßstab <b>1:50</b>	Datum Name
		bearb. 03.2024 Becker gez. 03.2024 Becker gepr. 03.2024 Becker Urmesstabelle SIEA 13.04.2023 660.22/Floor	660.22 aufgestellt 660.22 gez. Homann 02.04.2024
660.22 gez. Spree * 18.03.2024	660.23 gez. Korbmacher * 18.03.2024	660.24 gez. Lipperts * 18.03.2024	660.31 gez. Lichtenberg * 12.03.2024
660.32 gez. Weinhold * 12.03.2024	660.33 gez. Förster * 08.03.2024		