


### Regelquerschnitt 4

0+400.000

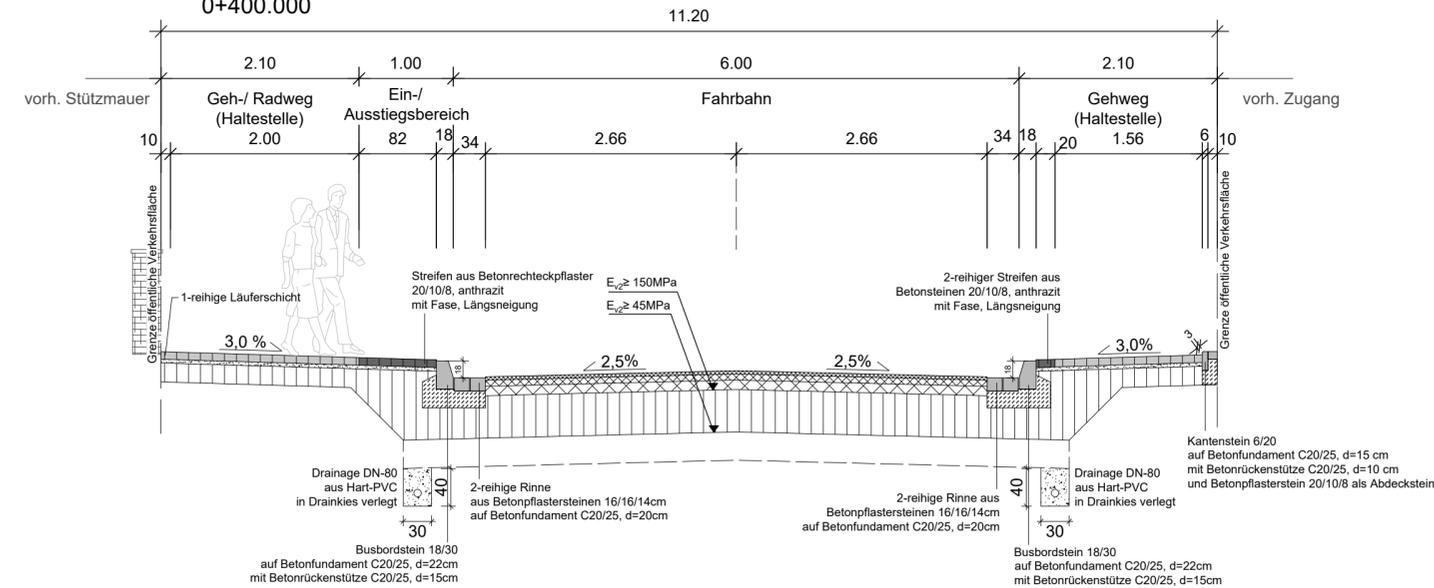

#### Aufbau Geh-/ Radweg (Haltestelle)

- 8,0 cm Betonsteinpflaster 20/10/8 D/T/I ohne Fase, Längsverlegung  
2 Reihen grau, 1 Reihe rot
- 4,0 cm Pflasterbettung
- 20,0 cm Schottertragschicht 0/45

32,0 cm Gesamtaufbau

#### Aufbau Fahrbahn

Bk 3,2 gemäß RStO 12 Tafel 1, Zeile 5

- 3,5 cm Splittmastixasphalt SMA8
- 6,5 cm Asphaltbinderschicht
- 10,0 cm Asphalttragschicht
- 45,0 cm Schottertragschicht 0/45

65,0 cm Gesamtaufbau

#### Aufbau Gehweg (Haltestelle)


- 8,0 cm Betonsteinpflaster 20/10/8 D/T/I mit Fase, Querverlegung in Reihe, grau
- 4,0 cm Pflasterbettung
- 20,0 cm Schottertragschicht 0/45

32,0 cm Gesamtaufbau

Untergrundverbesserungen/Bodenverbesserungen entsprechend Baugrundgutachten

### Regelquerschnitt 5

0+420.000

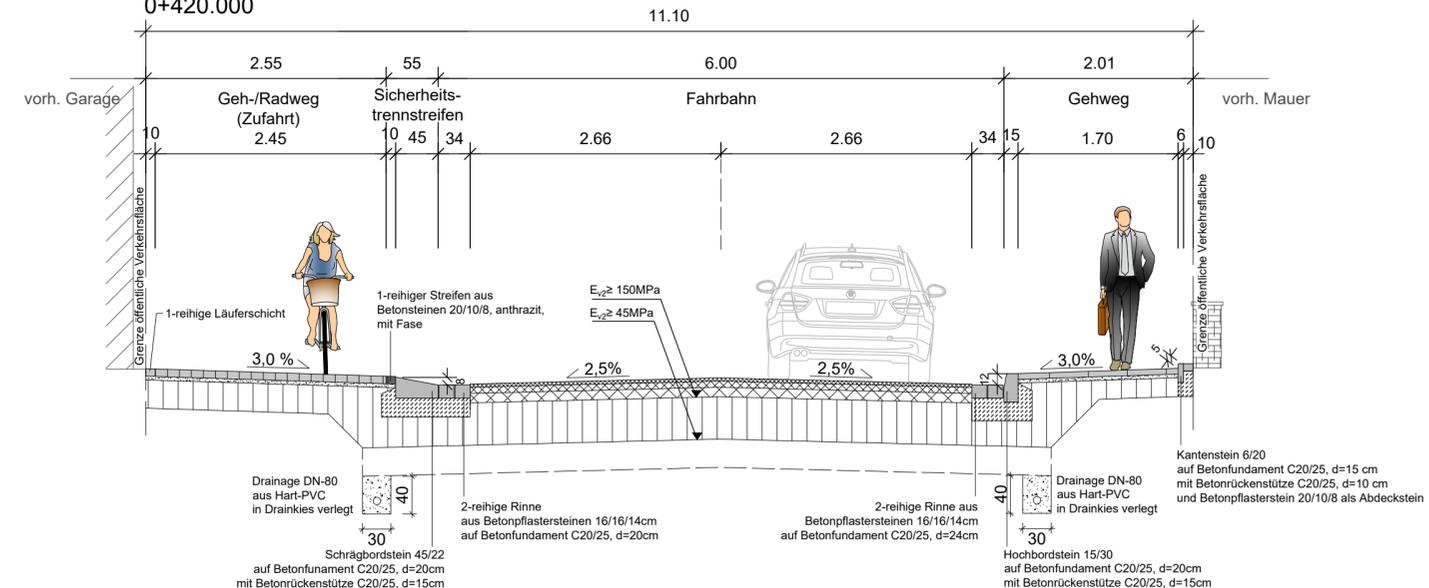

#### Aufbau Geh-/ Radweg (Zufahrt)

- 8,0 cm Betonsteinpflaster 20/10/8 D/T/I ohne Fase, Ellenbogenverband, grau/rot
- 4,0 cm Pflasterbettung
- 30,0 cm Schottertragschicht 0/45

42,0 cm Gesamtaufbau

Untergrundverbesserungen/Bodenverbesserungen entsprechend Baugrundgutachten

#### Aufbau Fahrbahn

Bk 3,2 gemäß RStO 12 Tafel 1, Zeile 5

- 3,5 cm Splittmastixasphalt SMA8
- 6,5 cm Asphaltbinderschicht
- 10,0 cm Asphalttragschicht
- 45,0 cm Schottertragschicht 0/45

65,0 cm Gesamtaufbau

#### Aufbau Gehweg

- 6,0 cm Gehwegplatten 40/40/6 D/T/I
- 4,0 cm Pflasterbettung
- 20,0 cm Schottertragschicht 0/45

30,0 cm Gesamtaufbau

|     |   |                             |      |            |
|-----|---|-----------------------------|------|------------|
| Nr. | 2 | gem. Angabe Stadt Bielefeld |      | 16.12.2024 |
|     | 1 | RQ 5, Gehwegbreite Südseite |      | 15.11.2024 |
|     |   |                             | Name | Datum      |


**STADT BIELEFELD**  
**AMT FÜR VERKEHR**  
 - 660.22 - Operative Verkehrswegeplanung

## Johannistal

zwischen Uhlandstraße und Auf-/Abfahrt OWD

# Ausführungsplanung

|                  |          |           |                   |                 |
|------------------|----------|-----------|-------------------|-----------------|
| Regelquerschnitt | Maßstab  | 1:50      | Datum             | Name            |
|                  | Plan Nr. | 02268-303 | bearb. 12.09.2024 | gez. 12.09.2024 |
|                  |          |           | gepr. 12.04.2023  |                 |
|                  |          |           | SfEA 29.11.2022   |                 |