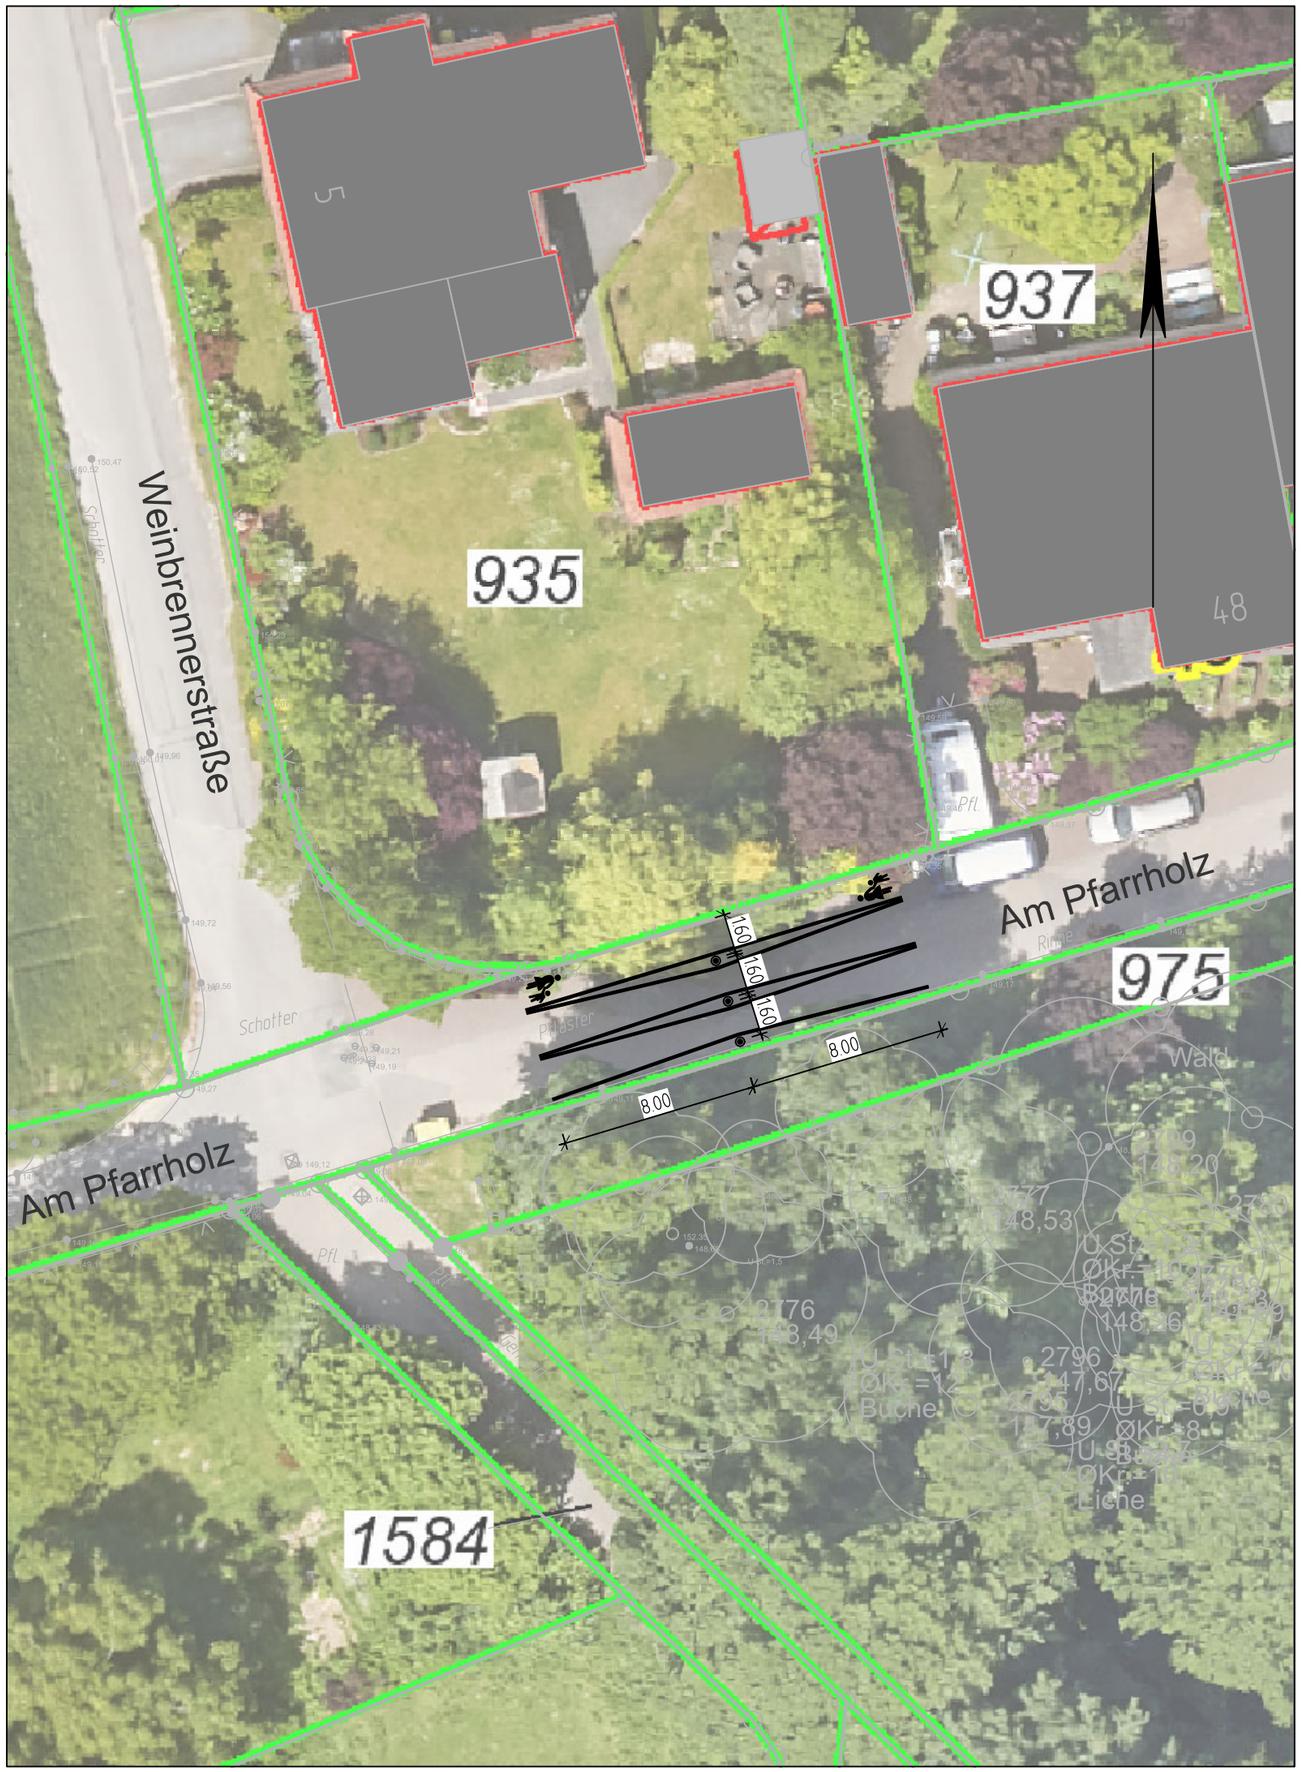

Legende

- Poller
- Piktogramm (VZ-239)
- Markierung
- 4.00 Maßkette

Nr.	Änderung	Name	Datum
3			
2			
1			

STADT BIELEFELD
AMT FÜR VERKEHR
- 660.22 - Operative Verkehrswegeplanung

Vorplanung

Am Pfarrholz

Provisorische Abbindung

Lageplan	Maßstab 1 : 250		Datum	Name
		bearb.	05.10.2026	PMA
		gez.	05.10.2026	MIW
	Plan Nr. -109	gepr.		
		Lärmschutz-ansprüche gepr.		
		BZV		

660.22	660.21	660.23	660.24	660.31	660.32	660.33	aufgestellt 660.22