


Sanierung August-Bebel-Straße zw. Nikolaus-Dürkopp-Straße und Friedrich-Verleger-Straße


Variante 3 - Schutzstreifen

Nikolaus-Dürkopp-Straße - Brunnenstraße

Bestand:

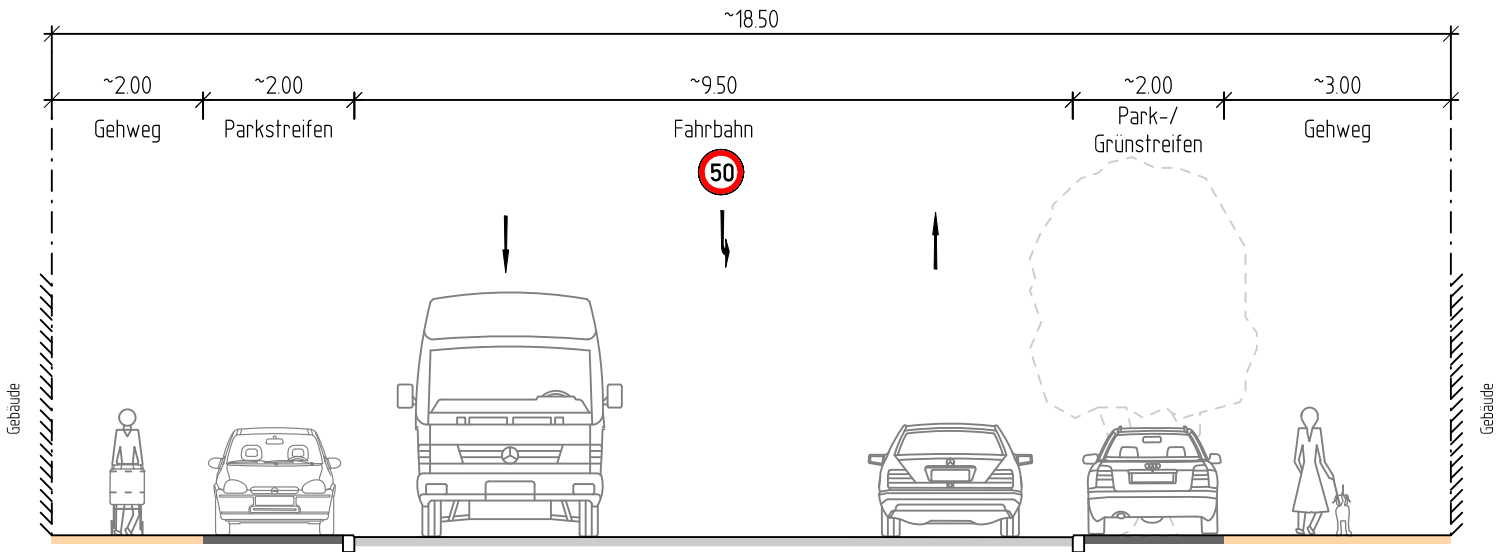

Planung

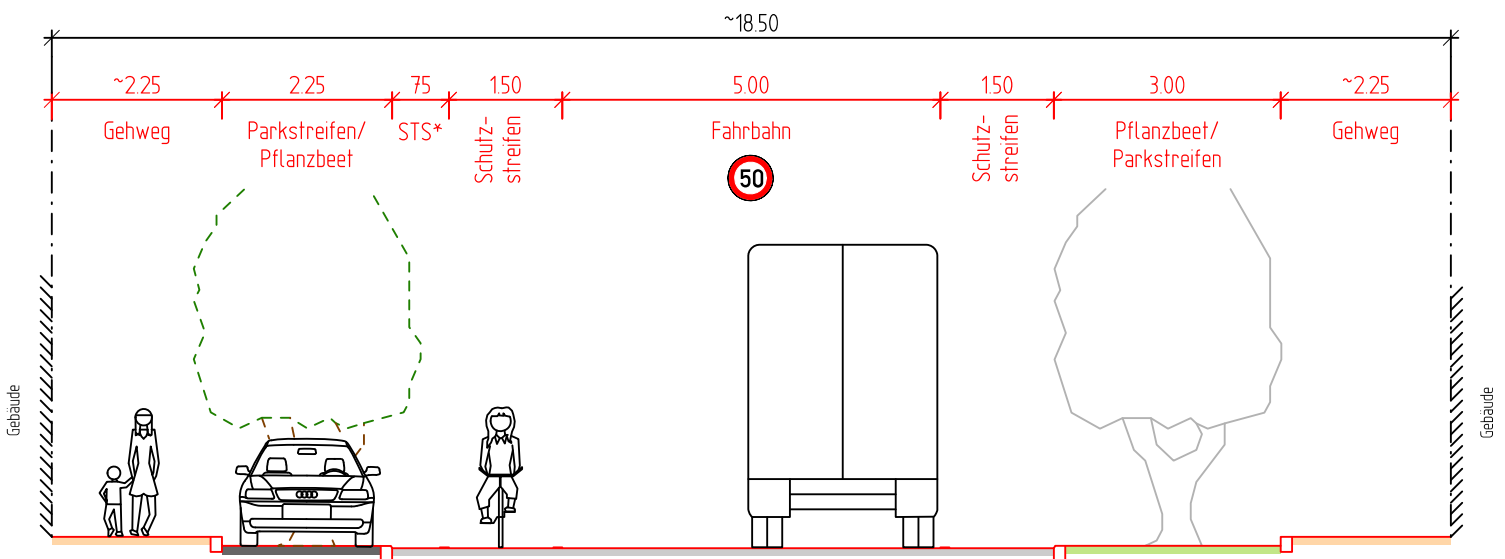

STS* = Sicherheitstrennstreifen