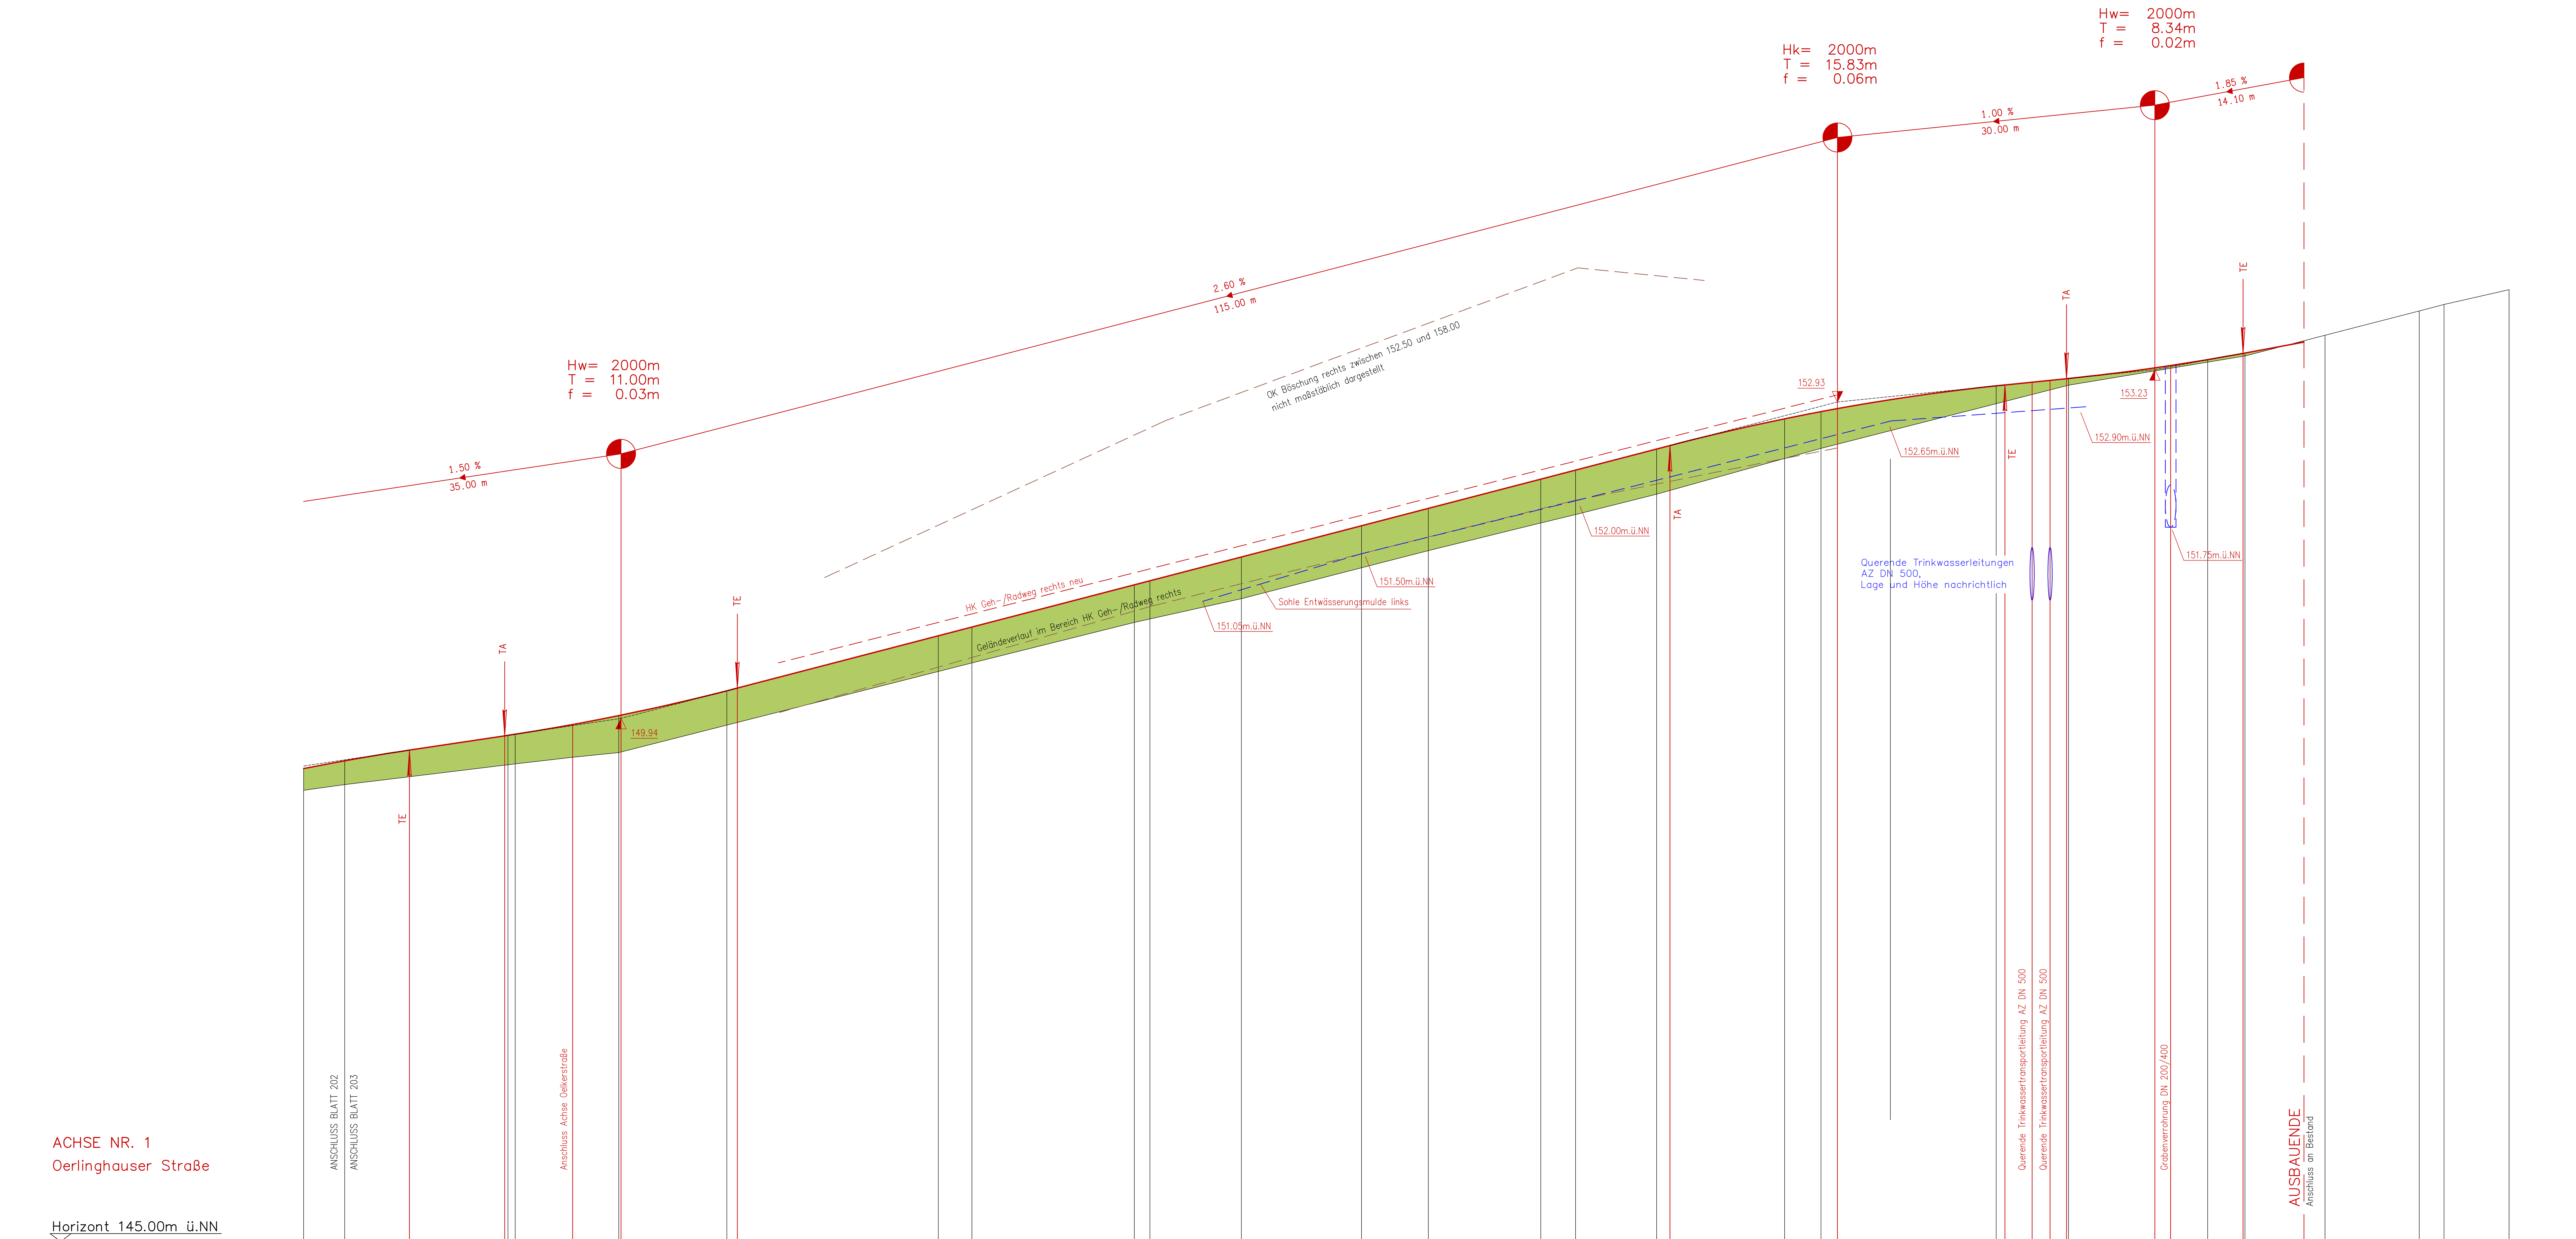

Horizont 145.00m ü.NN

ACHSE1 M 1:250/25

Station	Höhe der neuen Straßenachse	Geländehöhen
380.000	149.470	149.26
383.880	149.540	149.32
390.000	149.640	
399.000	149.780	
399.310	149.780	149.51
400.000	149.790	149.51
405.430	149.890	149.58
409.790	149.970	149.62
410.000	149.970	
420.000	150.200	149.88
421.000	150.230	
440.000	150.720	150.39
443.180	150.810	150.47
458.530	151.210	150.85
460.000	151.240	150.88
468.640	151.470	151.07
480.000	151.760	151.37
486.330	151.930	151.53
496.950	152.200	151.79
500.240	152.290	151.87
507.900	152.490	152.06
509.160	152.520	
520.000	152.770	152.40
523.440	152.840	152.50
525.000	152.870	
540.000	153.090	152.92
540.830	153.090	
543.400	153.120	
545.100	153.090	
546.650	153.140	
546.840	153.160	153.09
555.000	153.250	
556.500	153.280	
560.000	153.330	153.31
563.340	153.390	
563.530	153.400	153.37
569.100	153.500	153.51
571.100		153.56
580.000		153.79
582.340		153.85
588.490		154.00

0+400 0+500

Nr.	Änderung	Name	Datum
3			
2			
1			

Ingenieurbüro Kindsgrab GmbH
Internet: www.kindsgrab.de / Email: mail@kindsgrab.de
Am Lehm 22 33818 Leopoldshöhe
Tel.: 05202-923370 Fax: 05202-9233729
gez. Becker *

STADT BIELEFELD
AMT FÜR VERKEHR
– 660.22 – Operative Verkehrswegeplanung

Ausführungsplanung

Oerlinghauser Straße

zwischen Detmolder Straße und Ortseingang

HÖHENPLAN

Oerlinghauser Straße
Stat. 0+383.880 bis 0+588.490

Maßstab 1:250/25

Plan Nr. 00119-203

	Datum	Name
bearb.	03.2024	Becker
gez.	03.2024	Becker
gepr.	03.2024	Becker
Lärmschutz-ansprüche gepr.	13.04.2023	660.22/Fleer
StEA		

660.22	660.23	660.24	660.31	660.32	660.33	aufgestellt 660.22
gez. Spree *	gez. Korbmacher *	gez. Lipperts*	gez. Lichten-berg*	gez. Weinhold *	gez. Förster *	gez. Homann *
18.03.2024	18.03.2024	18.03.2024	12.03.2024	12.03.2024	08.03.2024	02.04.2024