


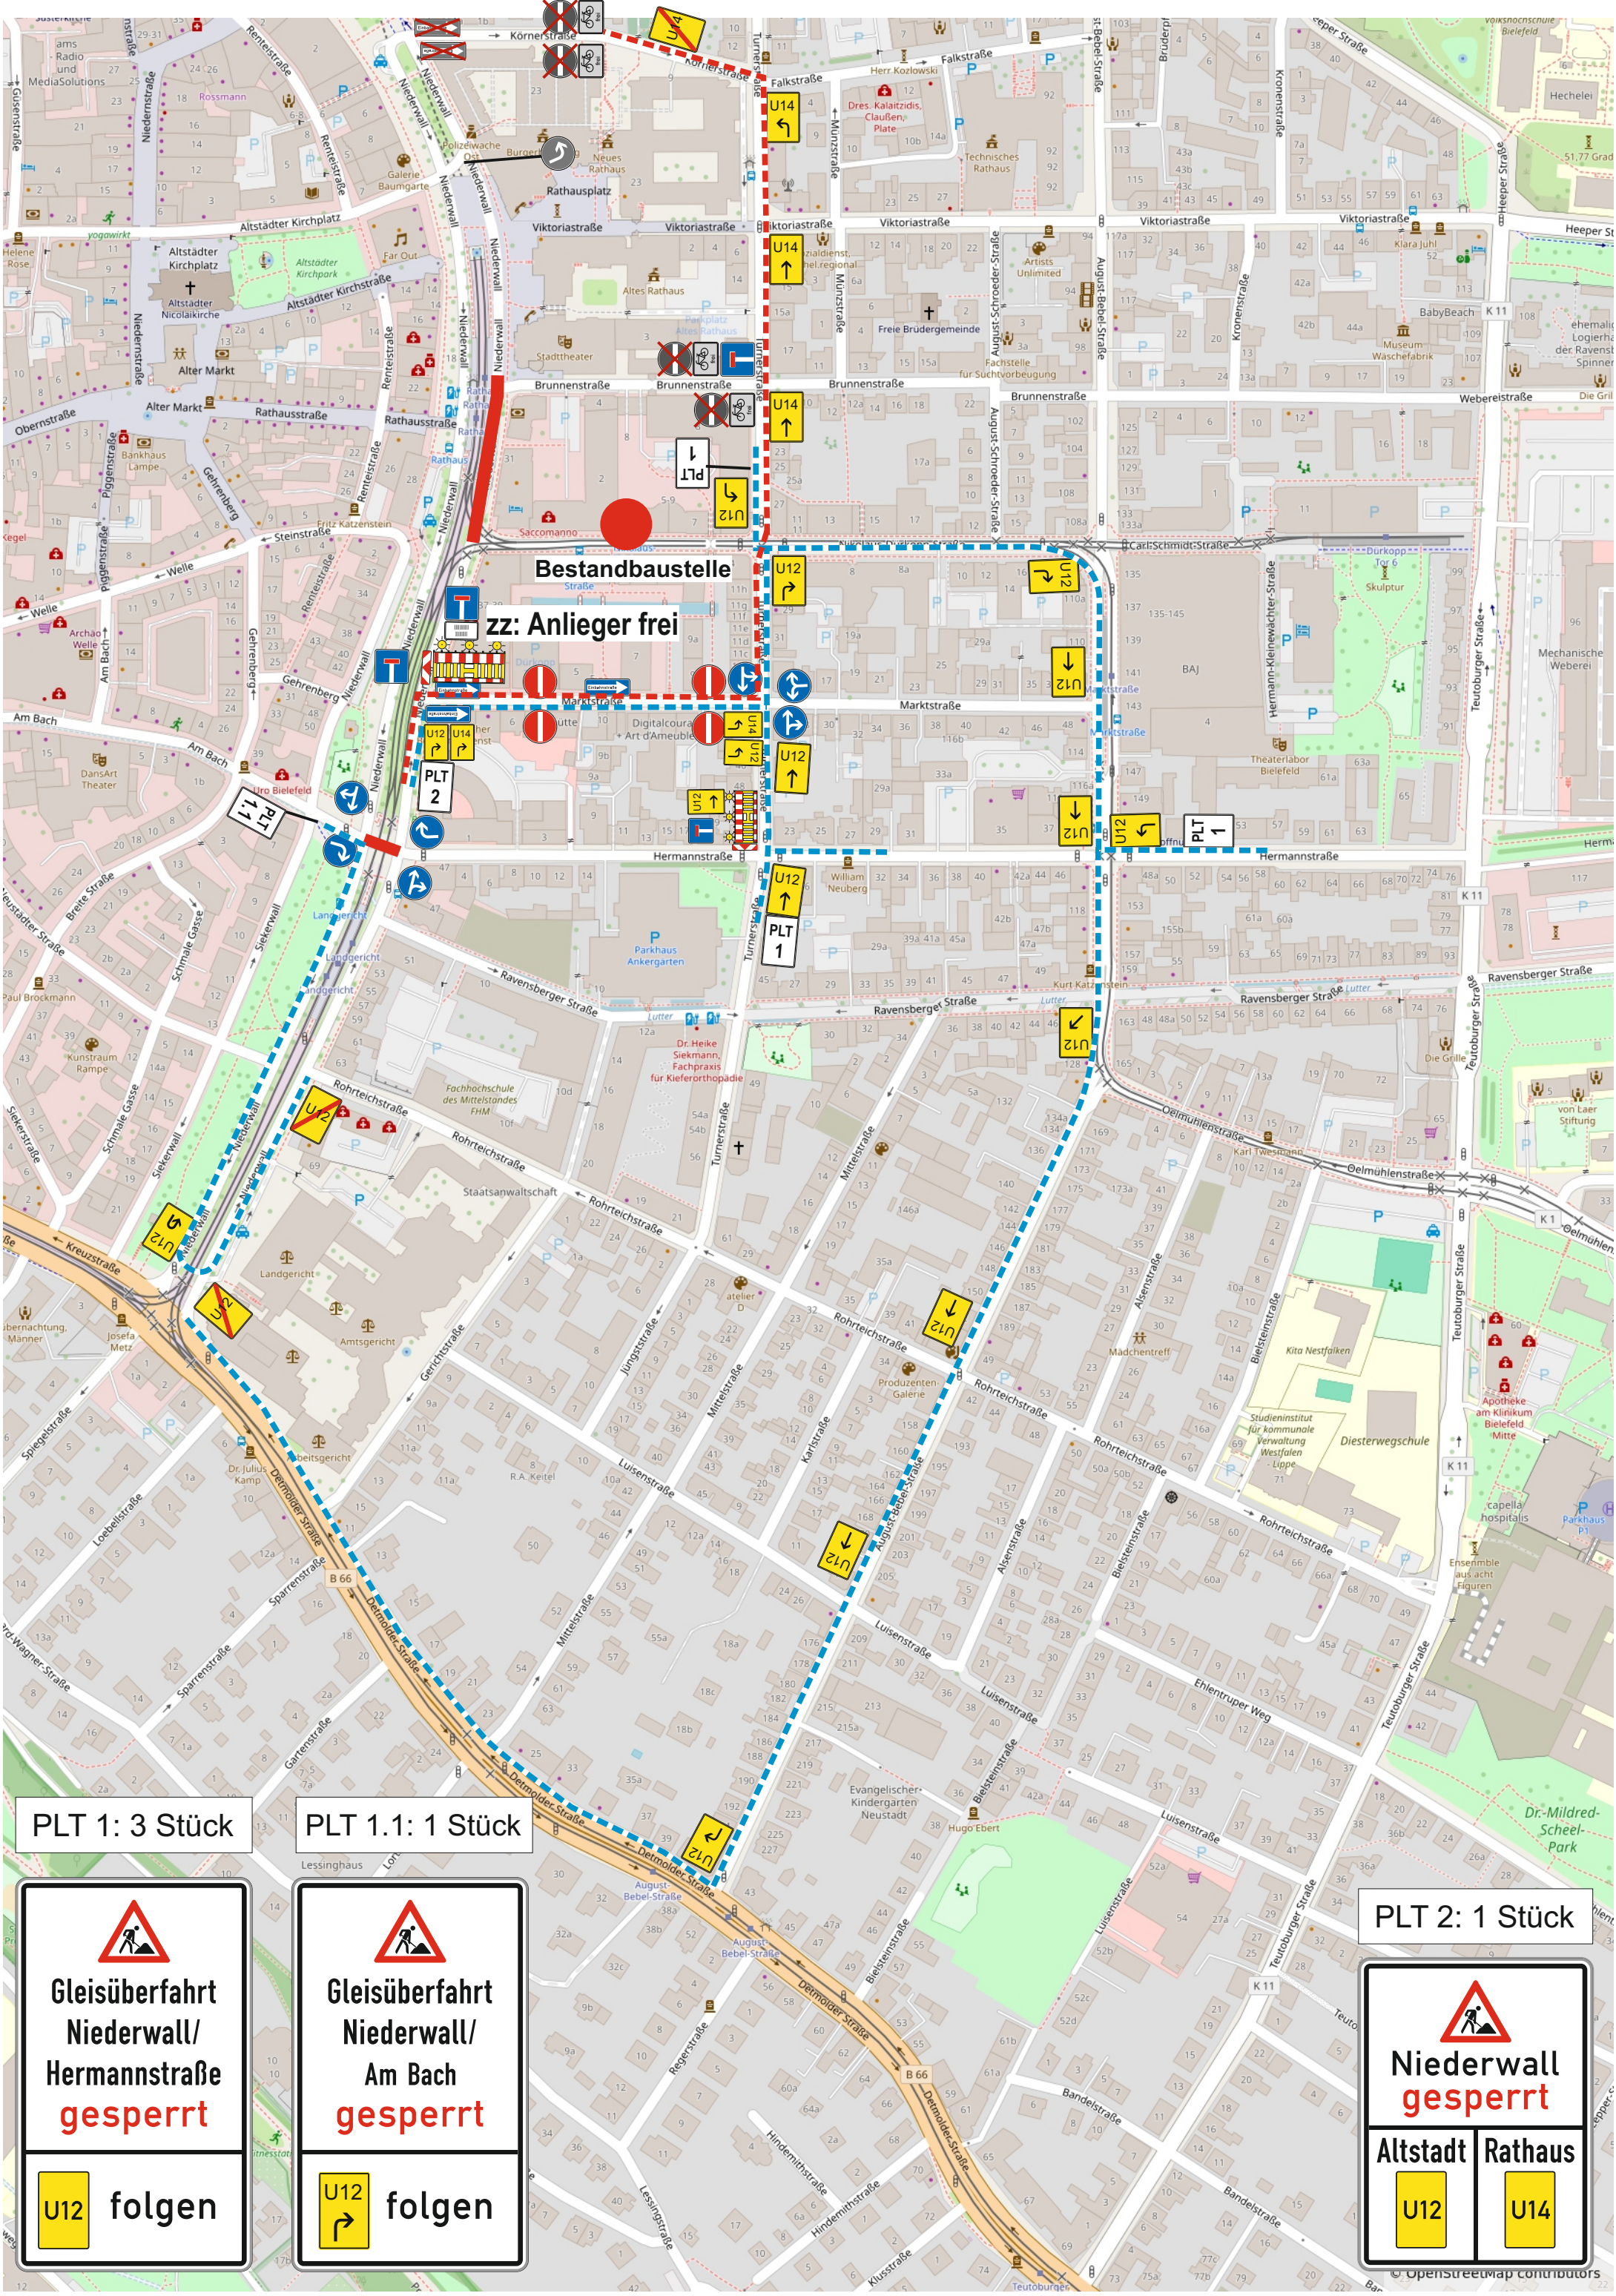

Bestandbaustelle
zz: Anlieger frei

PLT 1: 3 Stück

PLT 1.1: 1 Stück

PLT 2: 1 Stück

**Gleisüberfahrt
Niederwall/
Hermannstraße
gesperrt**

**Gleisüberfahrt
Niederwall/
Am Bach
gesperrt**

Altstadt	Rathaus